

PROJEKT
PRZEBUDOWY DROGI POWIATOWEJ NR 2332G
(DREWNICA - RZ. WISŁA)
skala 1:500

OZNACZENIA

- Projektowana nawierzchnia asfaltowa
Projektowane zjazdy z tłucznia
Projektowane chodniki z kostki betonowej
Projektowane parkingi z kostki betonowej
Projektowane skarpy
Oś jezdni
Krawężniki betonowe 15 x 30 cm wystające
Krawężniki betonowe 15 x 30 cm wtopione
Obrzeże betonowe 8 x 30
Spadki poprzeczne jezdni i chodników
Rzędne projektowane
Przekroje normalne
1 Km 0+004,16 Przekroje poprzeczne
W2 Wierzchołki łuków poziomych
Projektowane rury osłonowe
Projektowane korytka odwadniające
Projektowane korytka skarpowe
Porecz z rur

Zestawienie rur osłonowych
na istniejących kablach

- 1 AROT PS 110 dwudzielna o dł L=20,10m
2 AROT PS 110 dwudzielna o dł L=3,70m
3 AROT PS 110 dwudzielna o dł L=24,30m

B.I.


BIURO INWESTYCYJNE
PROJEKTOWANIE I NADZORY


inż. Wincenty Kulbacki

82-300 Elbląg, ul. Jana III Sobieskiego 25
tel. 055 235 71 78 0501 64 73 73 e-mail: wincenty.kulbacki@neostrada.pl

Nazwa obiektu	Przebudowa drogi powiatowej Nr 2332G Drenica - rz. Wisła (dz. nr 216/2, 348, 344/5, 207)		
Adres obiektu	Powiat: Nowy Dwór Gdański	Gmina: Stegna	
Investor	Zarząd Dróg Powiatowych w Nowym Dworze Gdańskim		P.B.W.
Tytuł opracowania	PLAN SYTUACYJNY Przebudowa drogi powiatowej Nr 2332G Drenica - rz. Wisła		drogi
Zespół projektowy	inż. i nazwisko	nr uprawnień	podpis
Opracował	inż. Marcin RYSIK		02/2009
Projektował	inż. Wincenty KULBACKI	156/01/OL	Rys nr: 2
Kierownik Biura	inż. Wincenty KULBACKI		Skala: 1:500

Woj.: pomorskie Powiat: nowodworski Gmina: Stegna Obręb: Drenica Droga Powiatowa Nr 2332G	MAPA SYTUACYJNO-WYSOKOŚCIOWA Z UZBROJENIEM TERENU do celów projektowych Skala 1:500 bez prawnego ustalenia granic		
1. Osnowa: pozioma - "lukid 1965", pionowa - Kronstadt. 2. Mapa aktualna na dzień: 03.11.2008 r. 3. Zakres opracowania: 4. Nie wyklucza się istnienia w terenie innych nie wykazanych na niniejszej mapie urządzeń podziemnych, które nie były zgłoszone do inwentaryzacji.	"Mapę dostosowano do celów projektowych na podstawie materiałów udostępnionych przez PODGIK w Nowym Dworze Gdańskim i wykonanej aktualizacji. KERG 942-643/2008 Nr ks. rob.: 226/2008 mgr inż. Marek Smoliński nr upr. 15399 Kierownik roboty:		
Mapa w zakresie wtórnik; mapa numeryczna: 325.212.034 Granice działek ewidencyjnych wniesiono na podstawie materiałów pozyskanych z PODGIK w Nowym Dworze Gd.	Przedsiębiorstwo Usług Geodezyjno - Kartograficznych geo expres ul. Wyczółkowskiego 3 82-300 Elbląg		

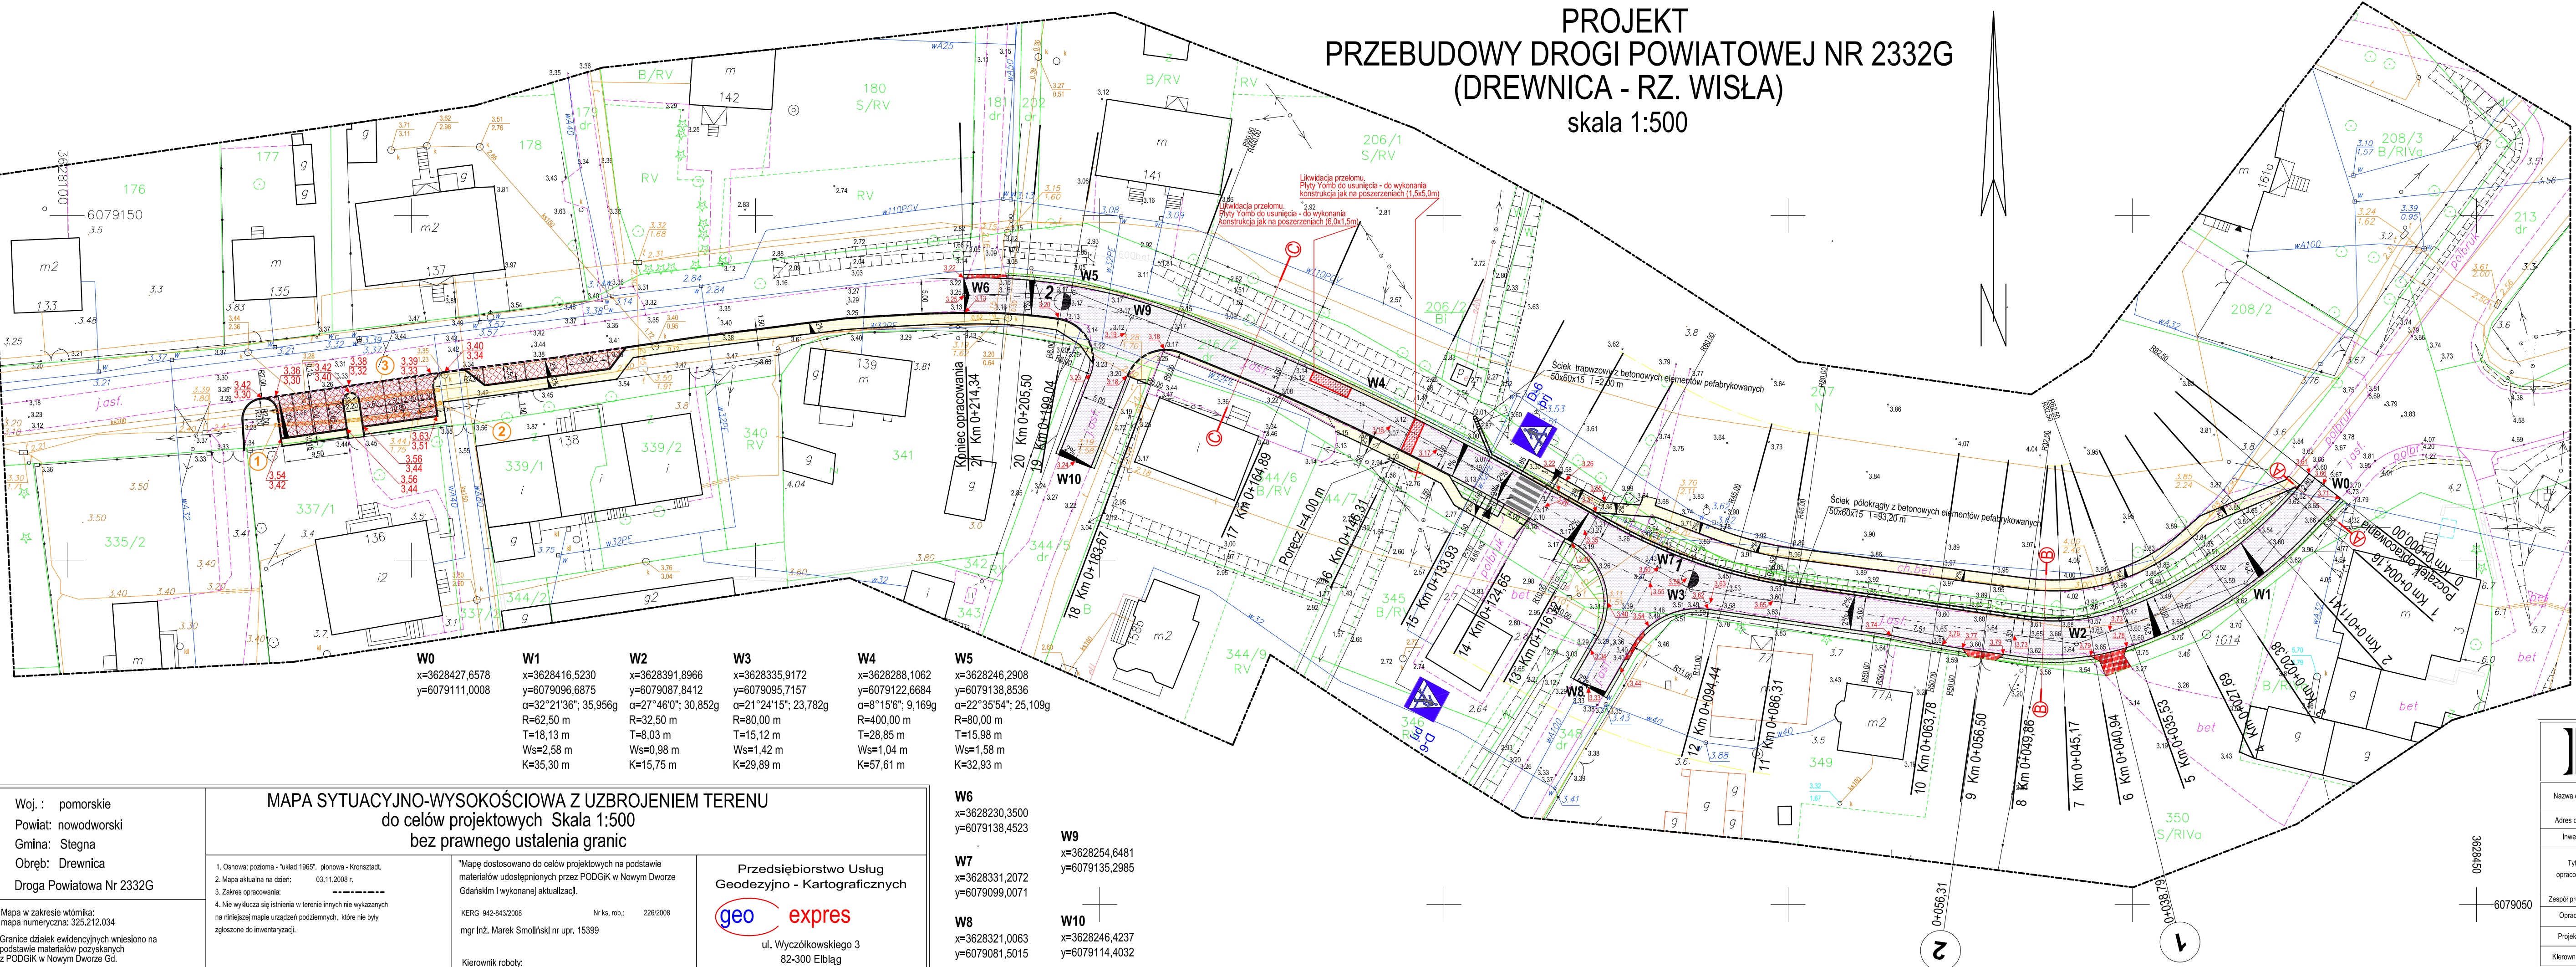

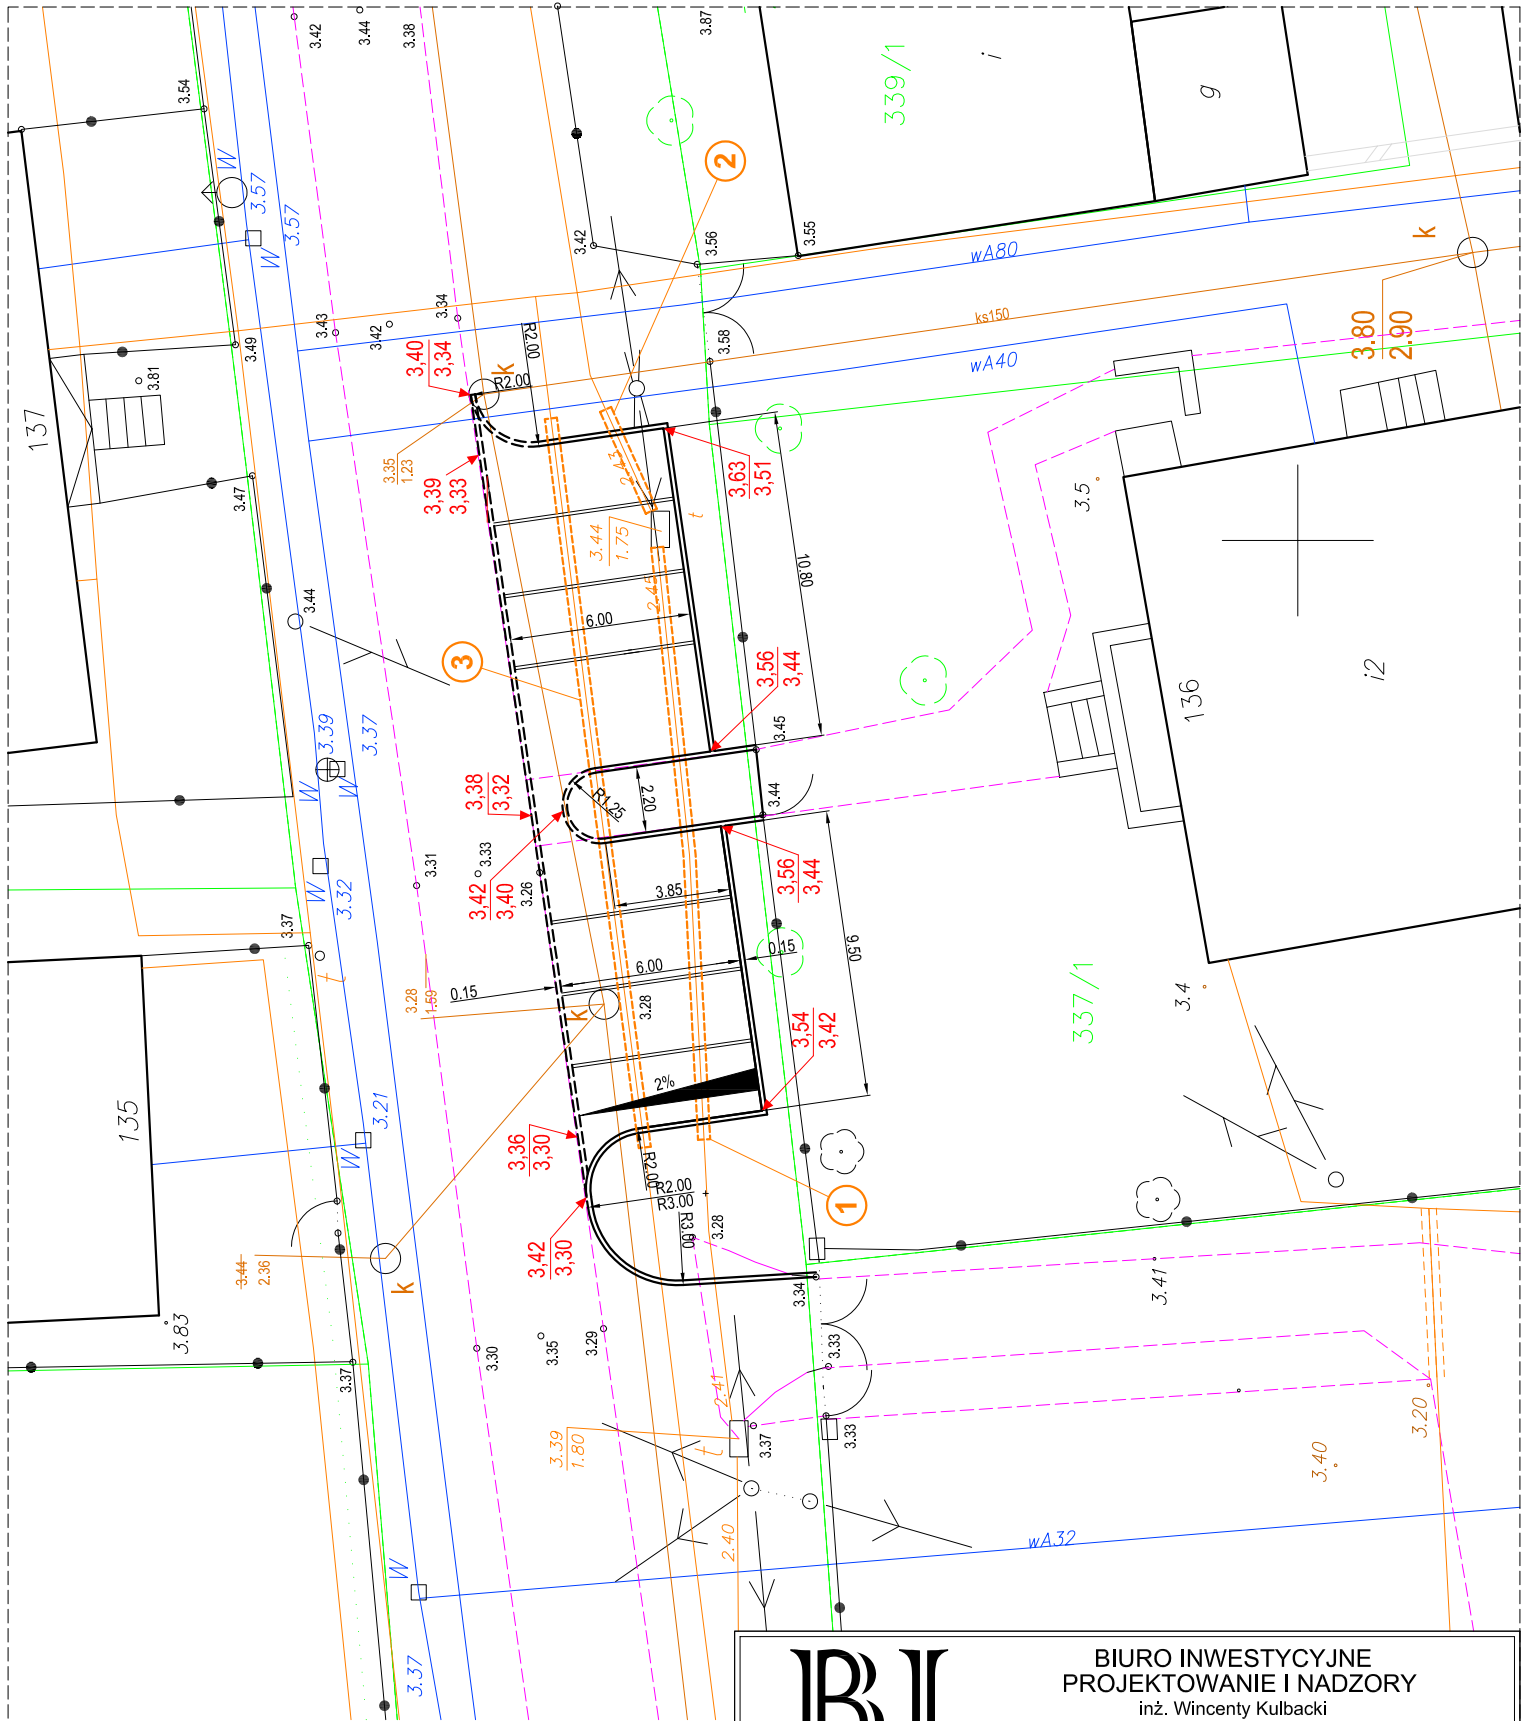

<div> <div> <div>BI</div> <div> BIURO INWESTYCYJNE PROJEKTOWANIE I NADZORY inż. Wincenty Kulbacki 82-300 Elbląg, ul. Jana III Sobieskiego 25 tel. 055 235 71 78 0501 64 73 73 e-mail: wincenty.kulbacki@neostrada.pl </div> </div> </div>				
Nazwa obiektu	Przebudowa drogi powiatowej Nr 2332G Drewnica - rz. Wisła (dz. nr 216/2, 348, 344/5, 207)			
Adres obiektu	Powiat: Nowy Dwór Gdański Gmina: Stegna			
Inwestor	Zarząd Dróg Powiatowych w Nowym Dworze Gdańskim			Stadium opracowania
Tytuł opracowania	PLAN SYTUACYJNY Miejsca postojowe przy ośrodku zdrowia			P.B.W. Branża drogi
Zespół projektowy	imię i nazwisko	nr uprawnień	podpis	Data opracowania
Opracował	inż. Marcin RYSIK			02/2009
Projektował	inż. Wincenty KULBACKI	156/01/OL		Rys nr: 3
Kierownik Biura	inż. Wincenty KULBACKI	154/01/OL		Skala: 1:250

Skala 1:100:500

Legenda:

— Teren (stan istniejący)

— Niveleta

▼ Ekstremum łuku pionowego

Obiekt:

droga powiatowa Nr 2332G Drewnica - rz. Wisła

8

7

6

5

4

3

2

1

0

-1

-2

-3

-4

56,31 3,72-0,12

ziążd indywidualny 1

4,89 3,50-0,07


skrzyżowanie


89,70 3,21-0,04


skrzyżowanie ul ślepa


RODZAJ NAWIERZCHNI	
RÓŻNICE RZĘDNYCH (Zn-Zt)	+0,00	+0,02	+0,08	+0,11	+0,09	+0,12	+0,11	+0,10	+0,07	+0,08	+0,08	+0,08	+0,07	+0,06	+0,07	+0,06	+0,06	+0,06	+0,08	+0,09	+0,10	+0,03	+0,05	+0,08	+0,08	+0,06	+0,04	+0,06	+0,08	+0,00	
RZĘDNE NIWELETY (Zn)	3,66	3,67	3,68	3,70	3,71	3,72	3,73	3,73	3,73	3,73	3,73	3,72	3,70	3,65	3,62	3,59	3,56	3,49	3,35	3,31	3,28	3,22	3,17	3,16	3,16	3,18	3,21	3,23	3,24	3,25	
SPADKI I ŁUKI PIONOWE	<div><div>0,0018</div><div>38,20</div><div>R= 3650</div><div>-0,002</div><div>35,38</div><div>R= 1200</div><div>-0,0129</div><div>16,46</div><div>R= 1000</div><div>-0,0061</div><div>17,65</div><div>R= 1000</div><div>0,0014</div><div>65,45</div></div>	
RZĘDNE TERENU (Zt)	3,66	3,65	3,60	3,59	3,62	3,60	3,61	3,63	3,66	3,65	3,65	3,64	3,63	3,59	3,55	3,53	3,49	3,43	3,26	3,22	3,18	3,19	3,12	3,08	3,08	3,12	3,17	3,17	3,16	3,25	
PROSTE I ŁUKI POZIOME Kąty γ (grady) Początki i końce krzywych przejściowych oraz łuków (odległość rzędna)	W1 L= 35,30 R= 62,50 Z= 2,58 $\gamma= 35,96$														W2 L= 15,75 R= 32,50 Z= 0,98 $\gamma= 30,85$												W3 L= 29,89 R= 80,00 Z= 1,42 $\gamma= 23,78$	
	0,00 3,66														17,65 3,69														35,20 3,72	43,17 3,73														84,42 3,66														99,37 3,57														14,32 3,38														25,22 3,27														54,03 3,16														82,82 3,20														94,16 3,22														5,50 3,24												
ODLEGŁOŚCI (Y)	0,00	4,16	11,41	20,38	27,69	35,53	38,20	40,94	45,17	49,86	52,14	56,50	63,78	87,52	94,00	97,44	0,48	5,62	16,94	20,30	23,66	33,93	41,31	45,10	48,89	64,89	83,67	99,04	5,50	14,34	
PIKIETAŻ	<div><div>0+000</div><div>0+100</div><div>0+200</div></div>	

Wykonawca	Biuro Inwestycyjne Projektowanie i Nadzory inż. Wincenty Kulbacki, 82-300 Elbląg, ul. Jana III Sobieskiego 25, tel. (055) 235-71-78	
Inwestor	Umowa	
Obiekt	droga powiatowa Nr 2332G Drewnica - rz. Wisła	
Nazwa rysunku	Rysunek nr 4	
Opracował	inż. Marcin RYSIK	Załączników
Projektował	inż. Wincenty KULBACKI	Skala 1:100:500
Sprawdził		Data 12.02.2009 r.

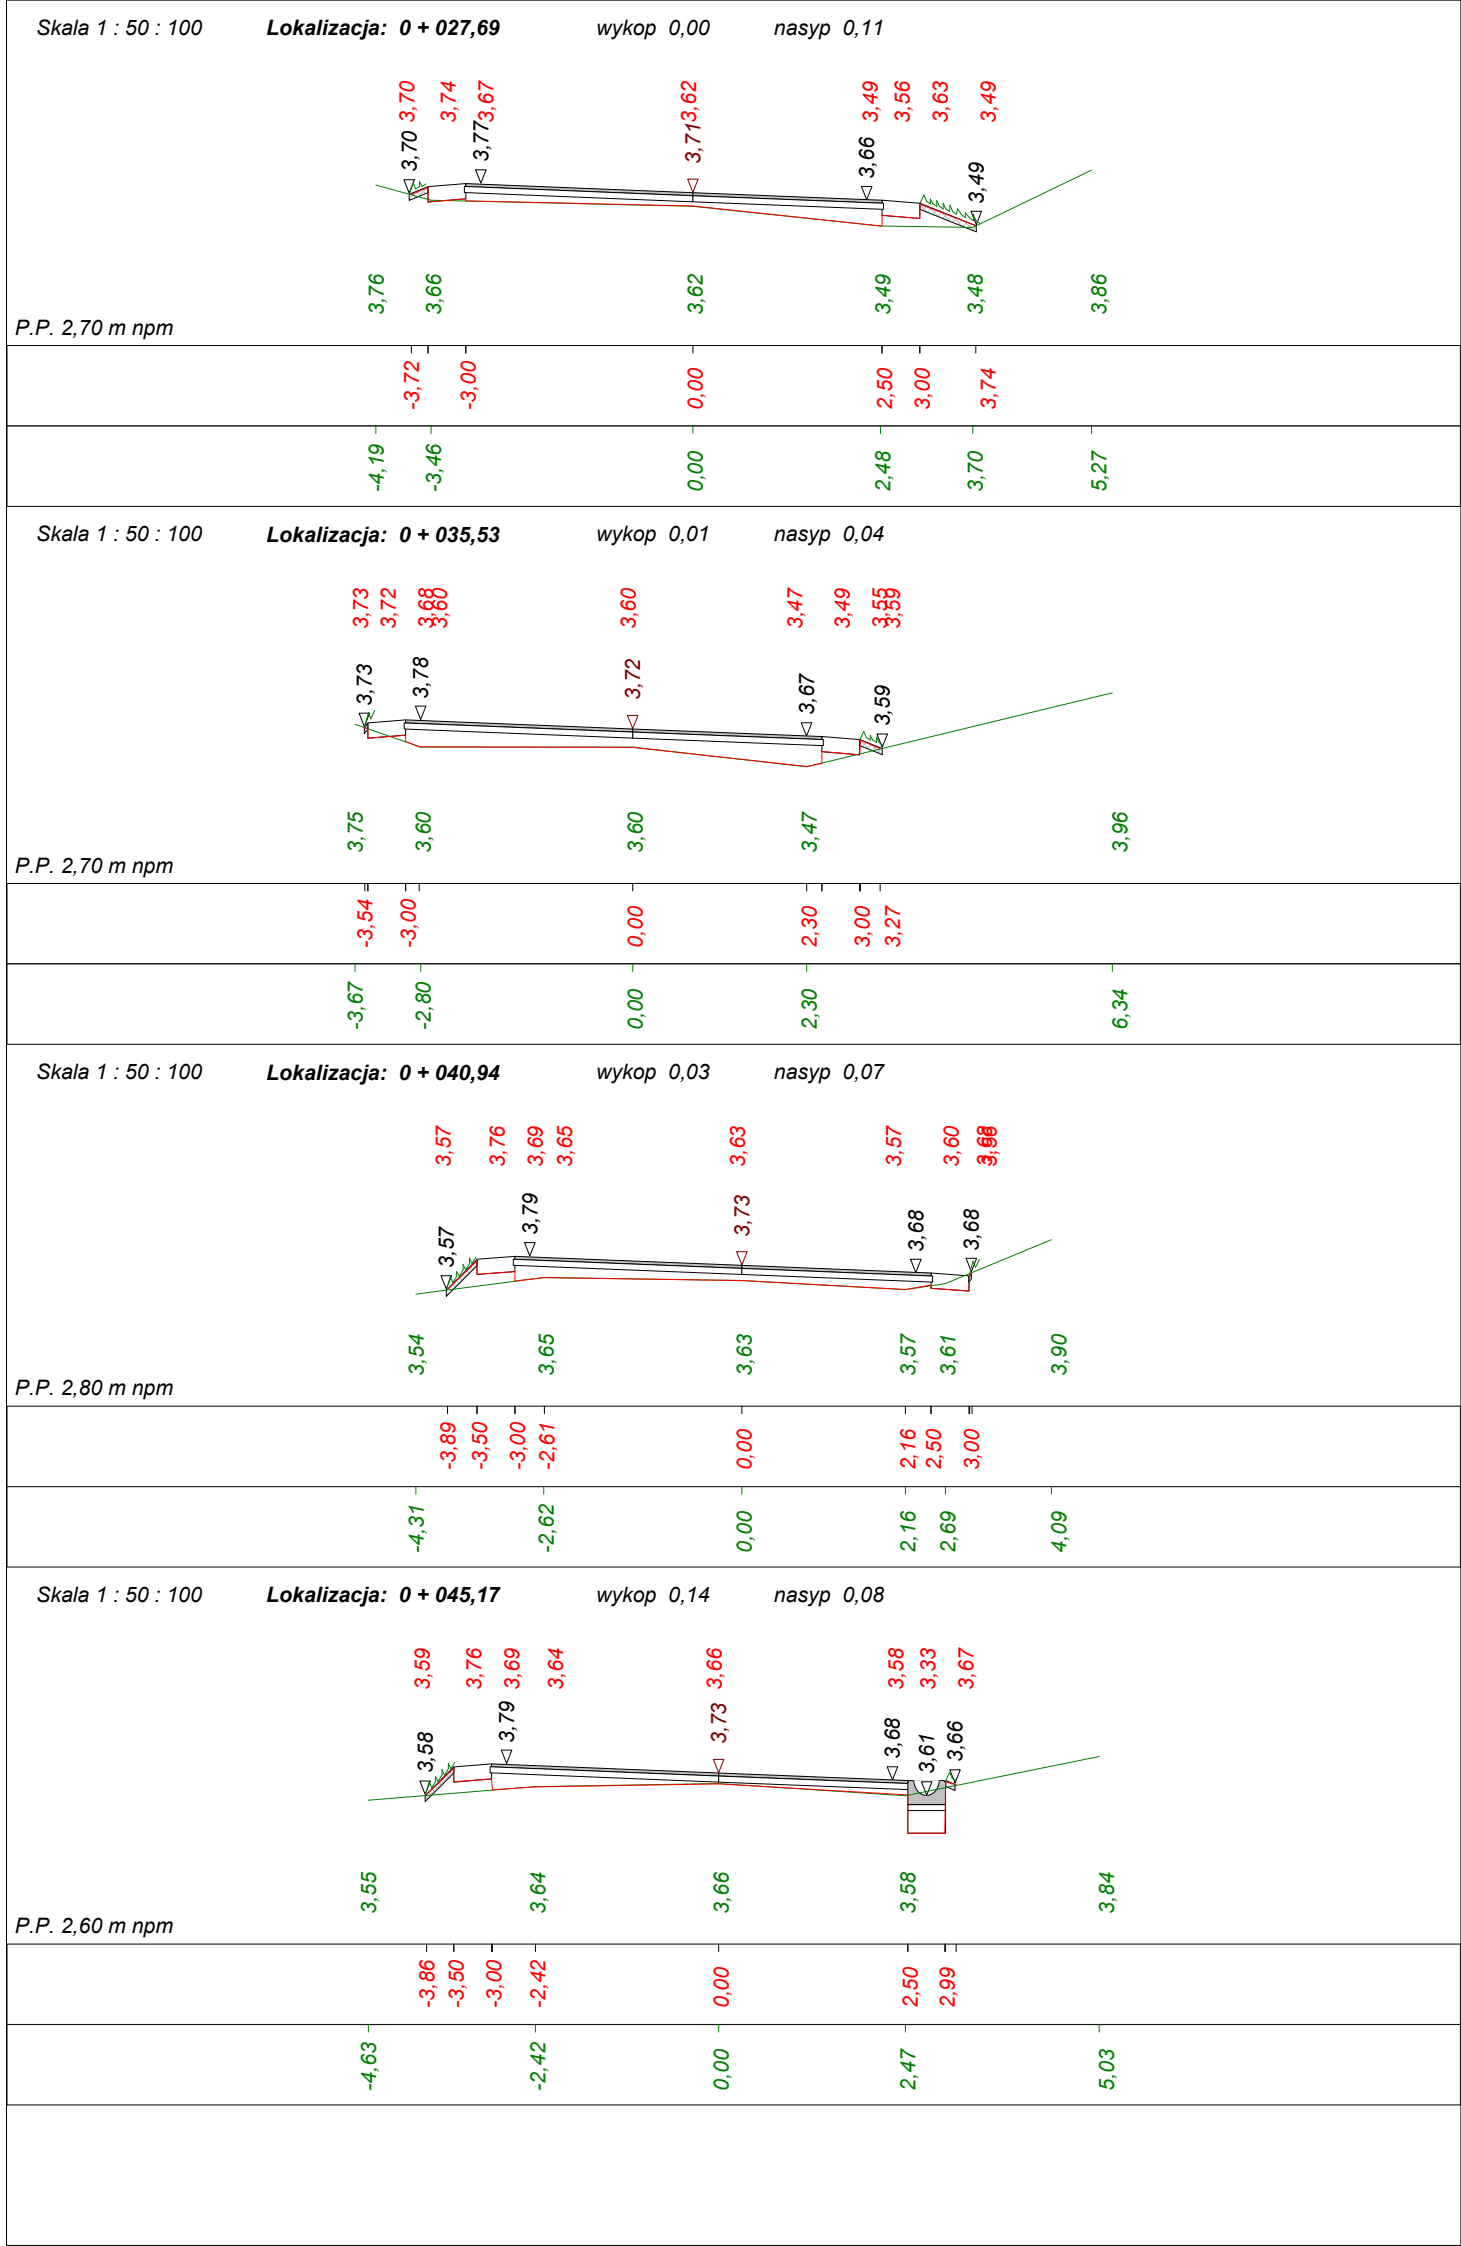


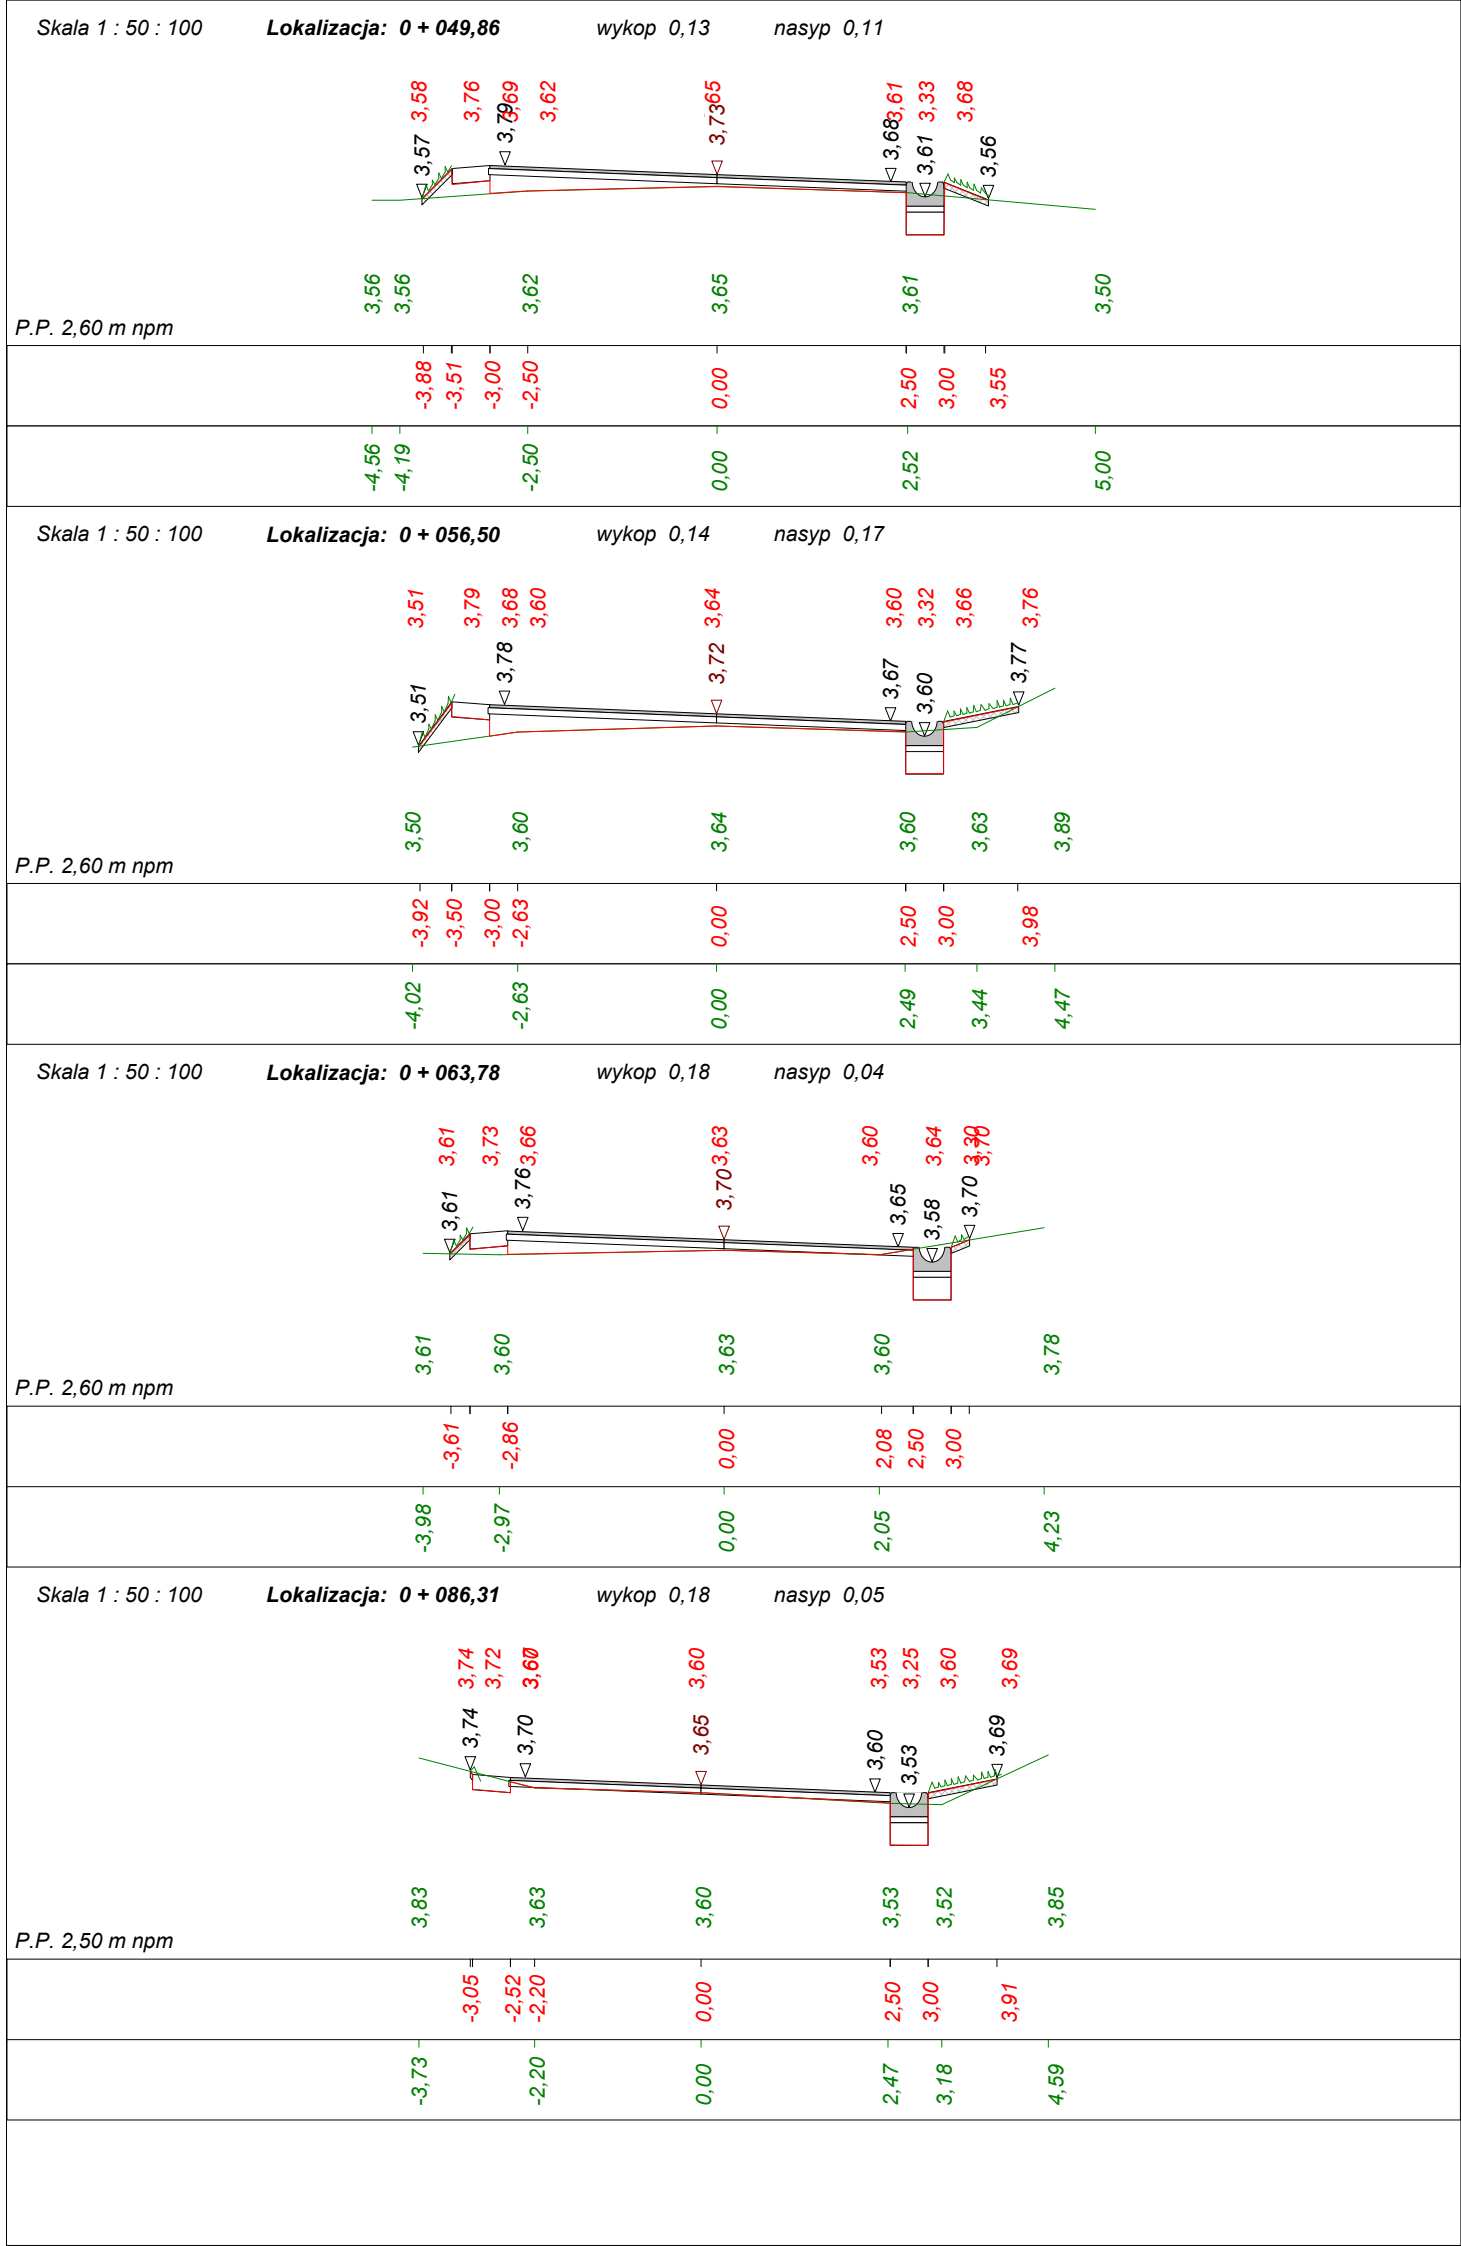

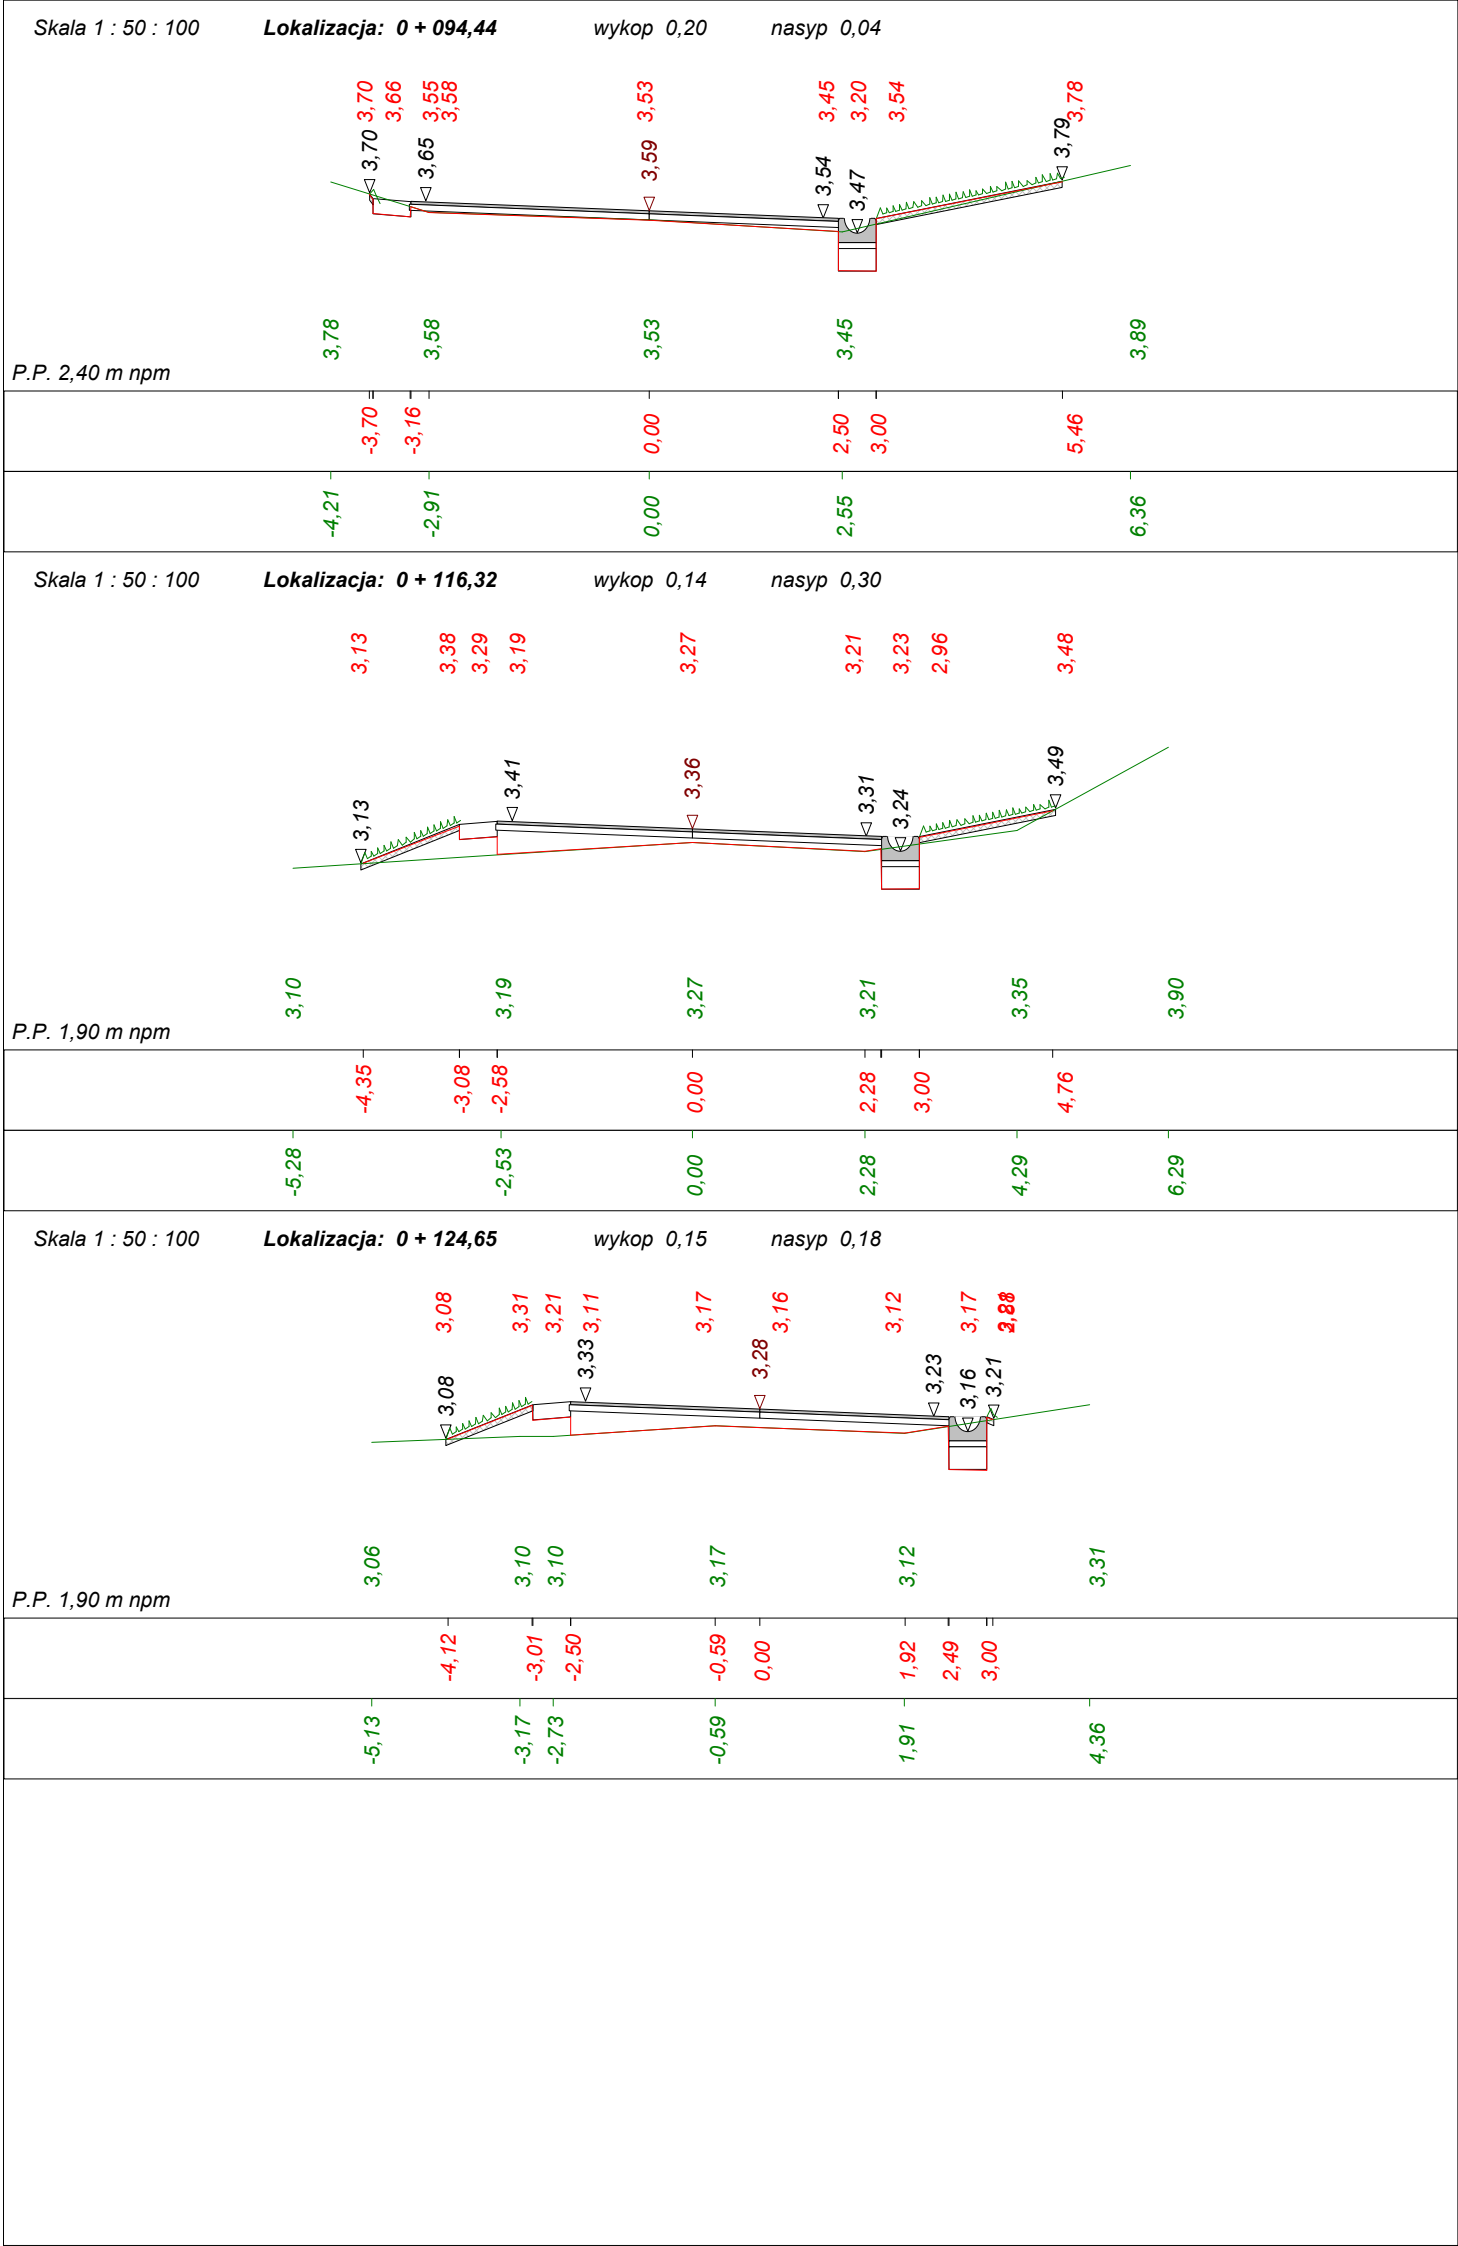

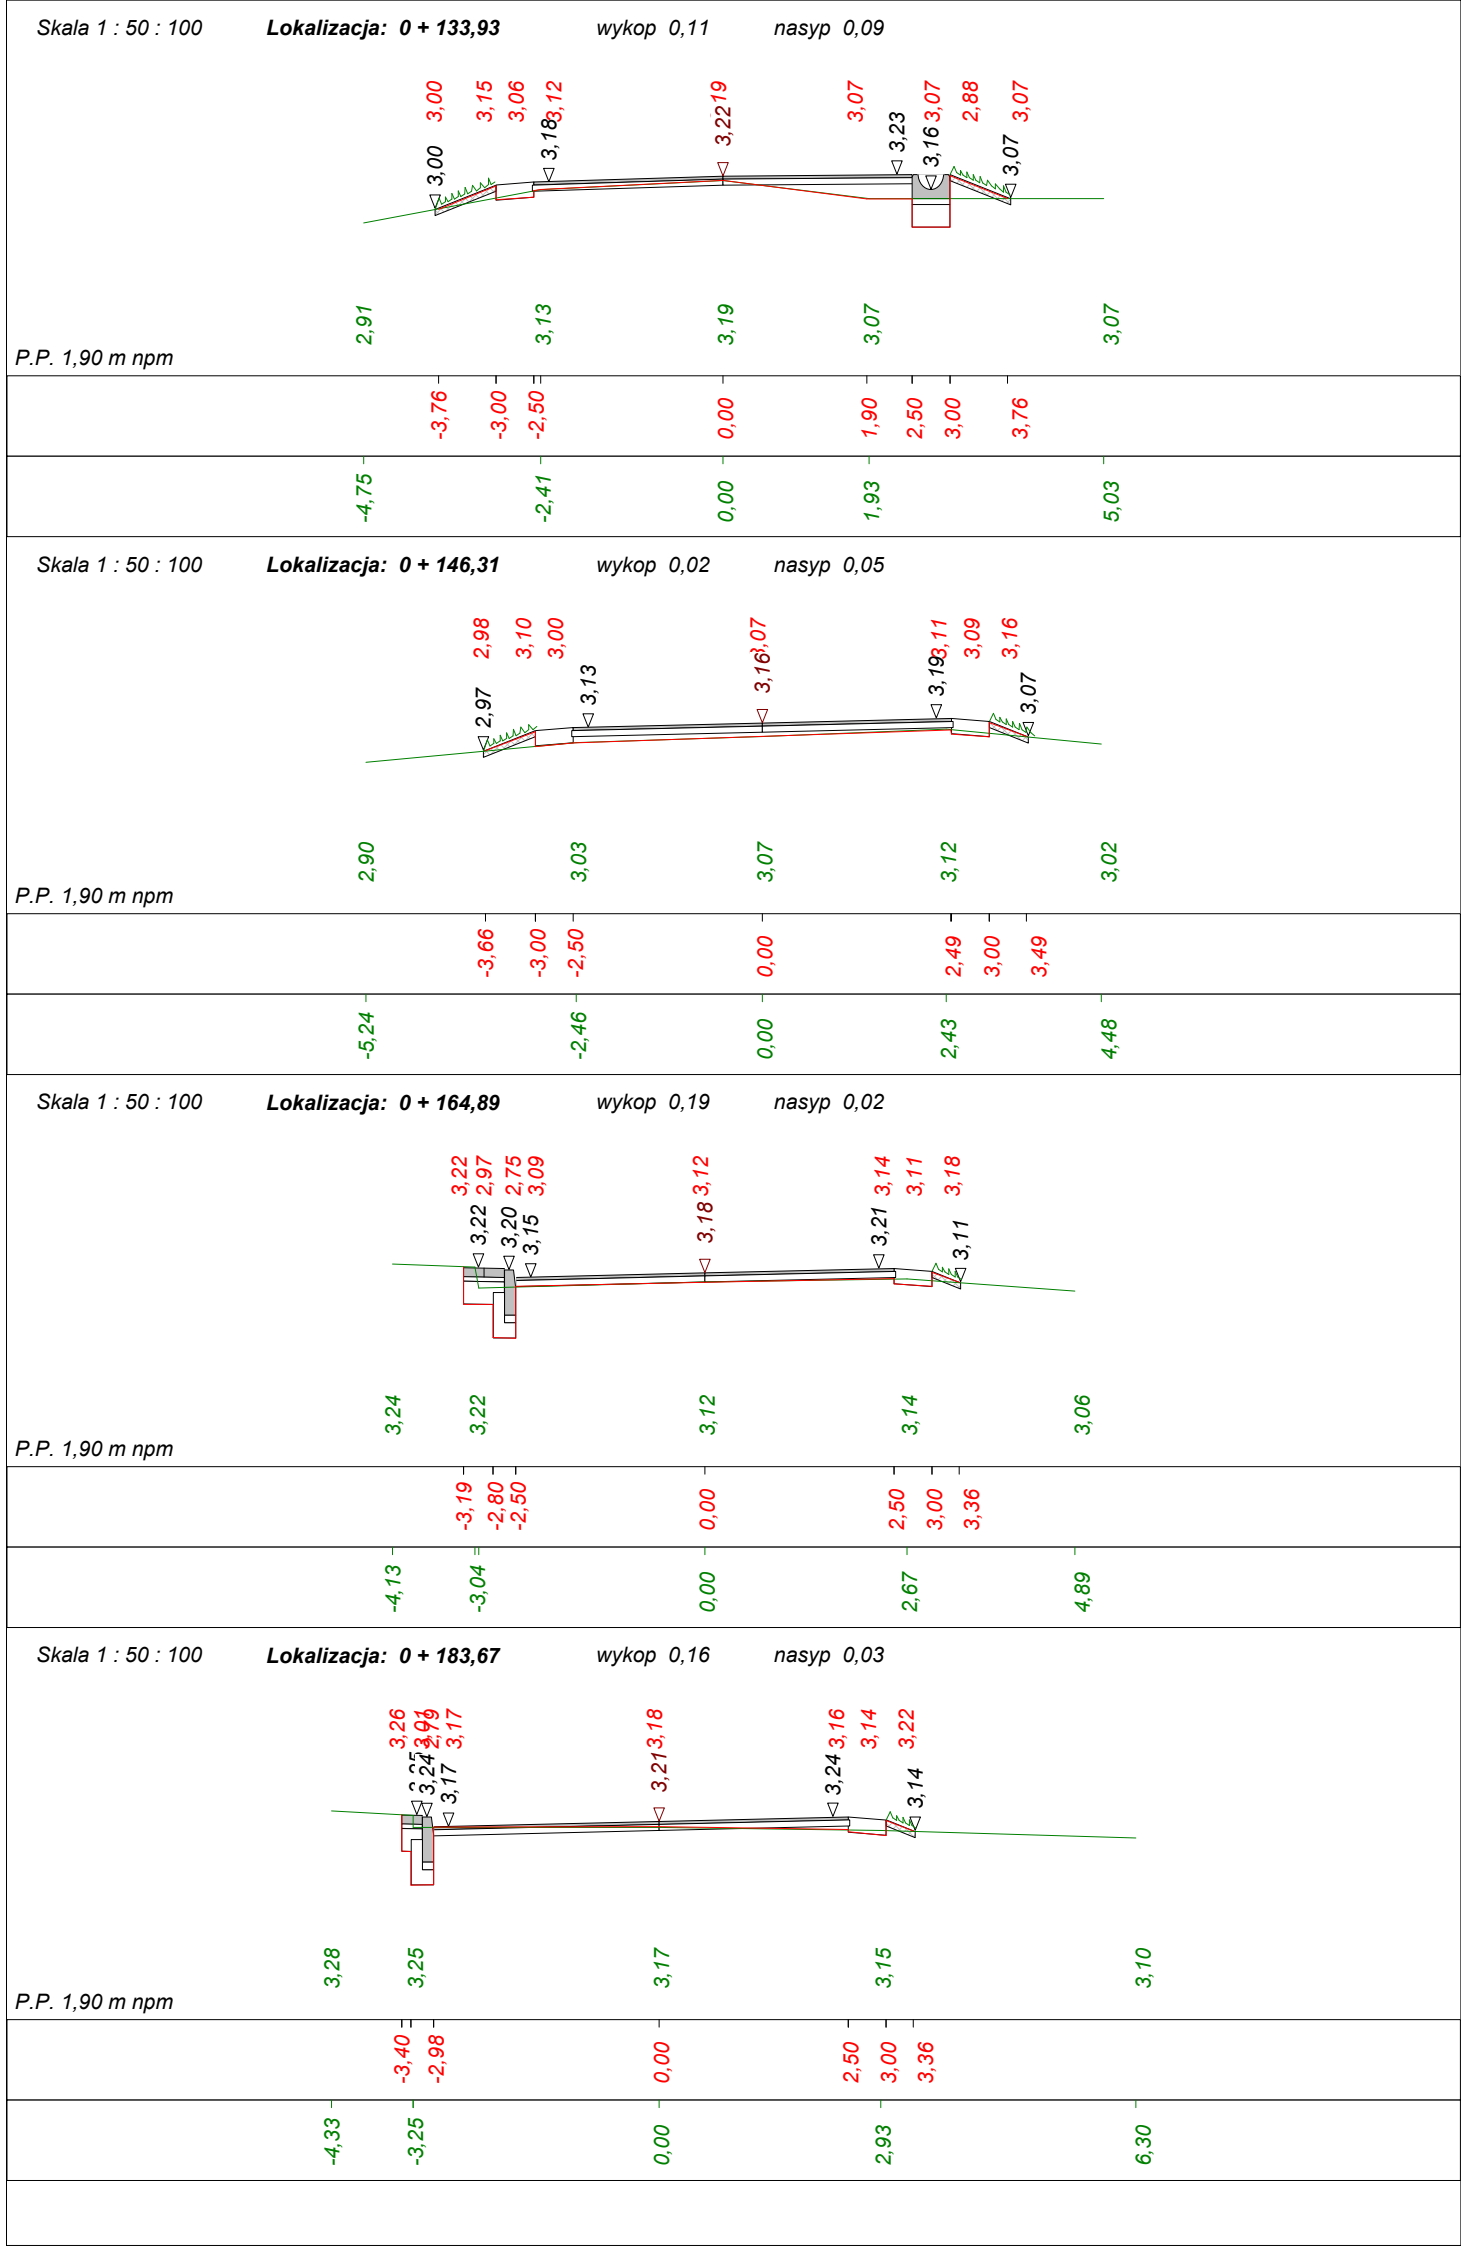


nasyp 0,04

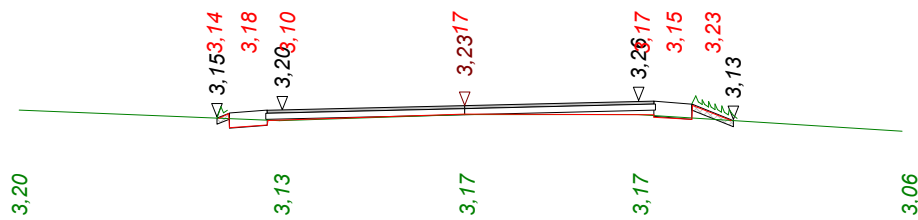


P.P. 2,30 m npm




nasyp 0,01

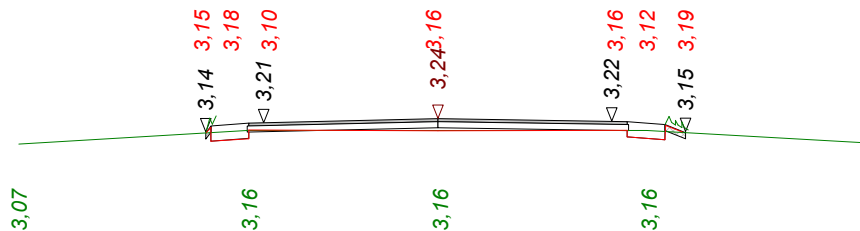

P.P. 2,30 m nprm

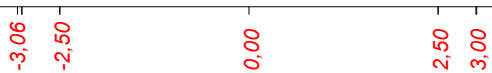

nasyp 0,00

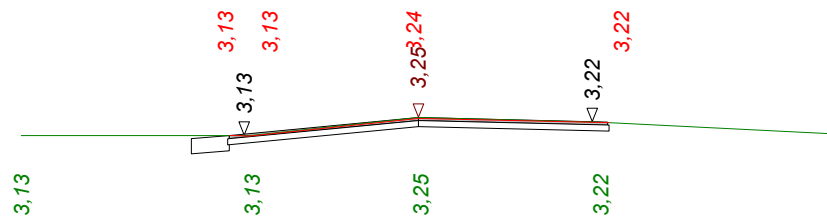


P.P. 2,40 m npm




Wykonawca	Biuro Inwestycyjne Projektowanie i Nadzory inż. Wincenty Kulbacki, 82-300 Elbląg, ul. Jana III Sobieskiego 25, tel. (055) 2		
Inwestor	Zarząd Dróg Powiatowych w Nowym Dworze Gdańskim ul. Morska 1, 82-100 Nowy Dwór Gdański	Umowa nr Gdański	
Obiekt	droga powiatowa Nr 2332G Drewnica - rz. Wisła		
Nazwa rysunku	Przekroje normalne	Rysunek nr 5	
Opracował	inż. Marcin RYSIK		Załączników
Projektował	inż. Wincenty KULBACKI	Uprawnienia 156/01/OL	Skala 1:50:100
Sprawdził		Uprawnienia	Data 12.02.2009 r.

PRZEKROJE KONSTRUKCYJNE
skala 1:50

Przekrój B-B km 0+047,89

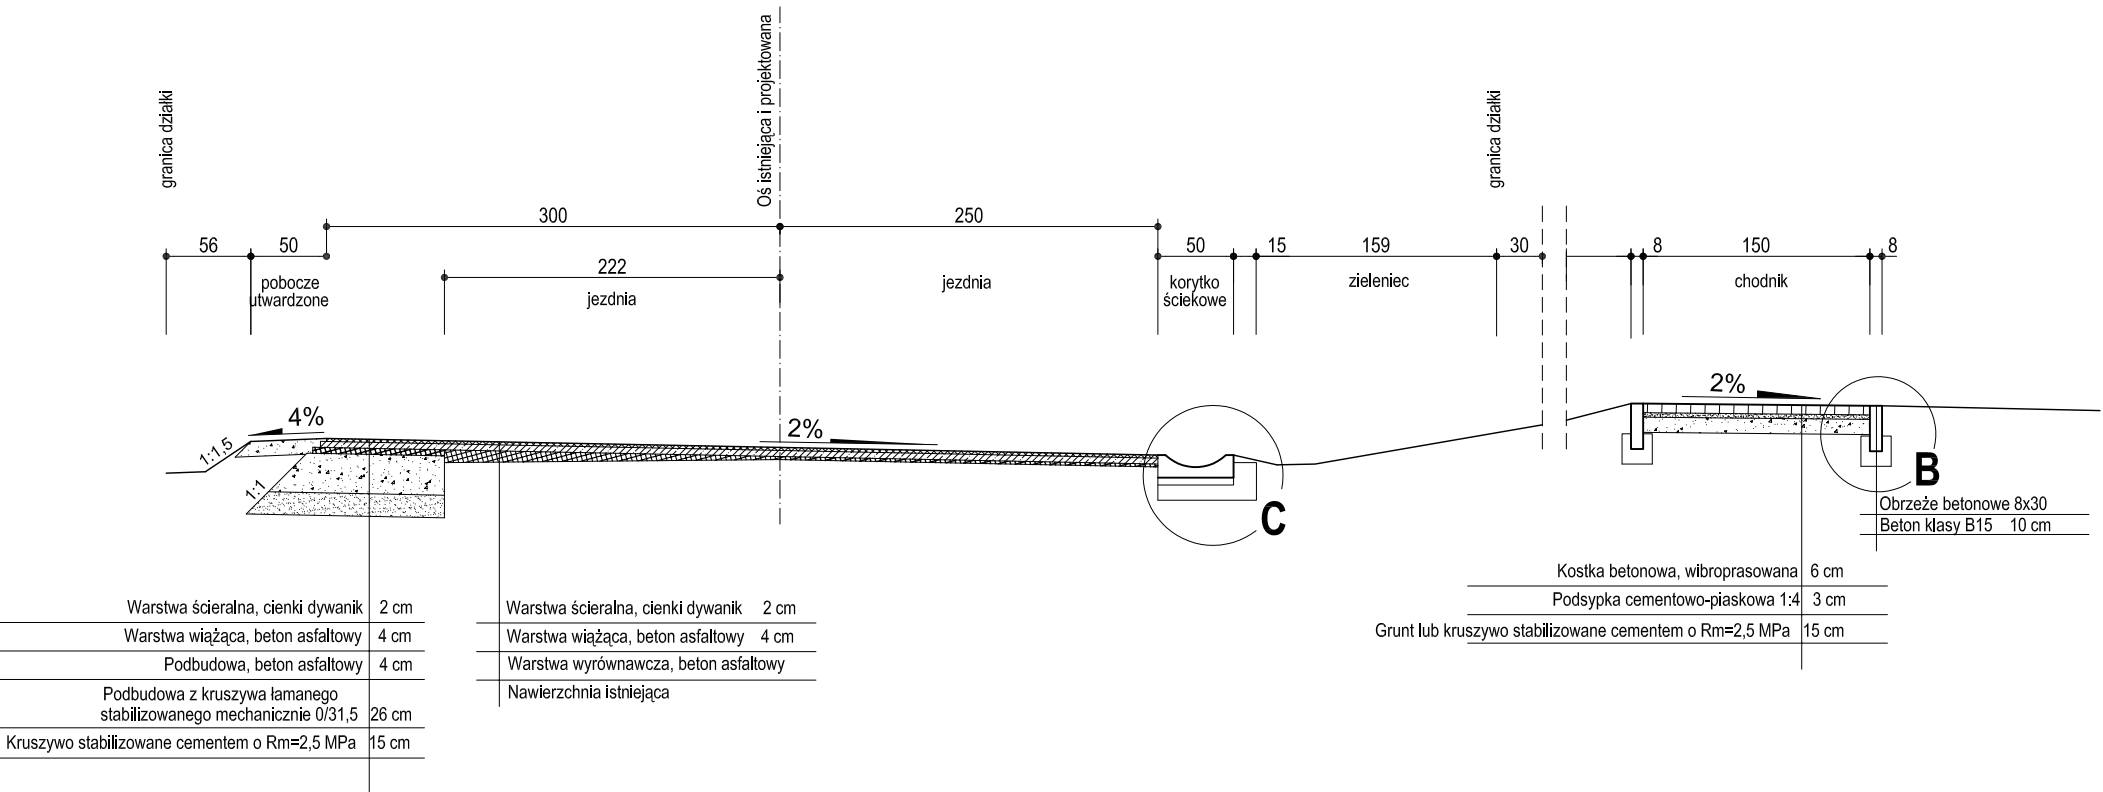

Przekrój C-C km 0+173,88

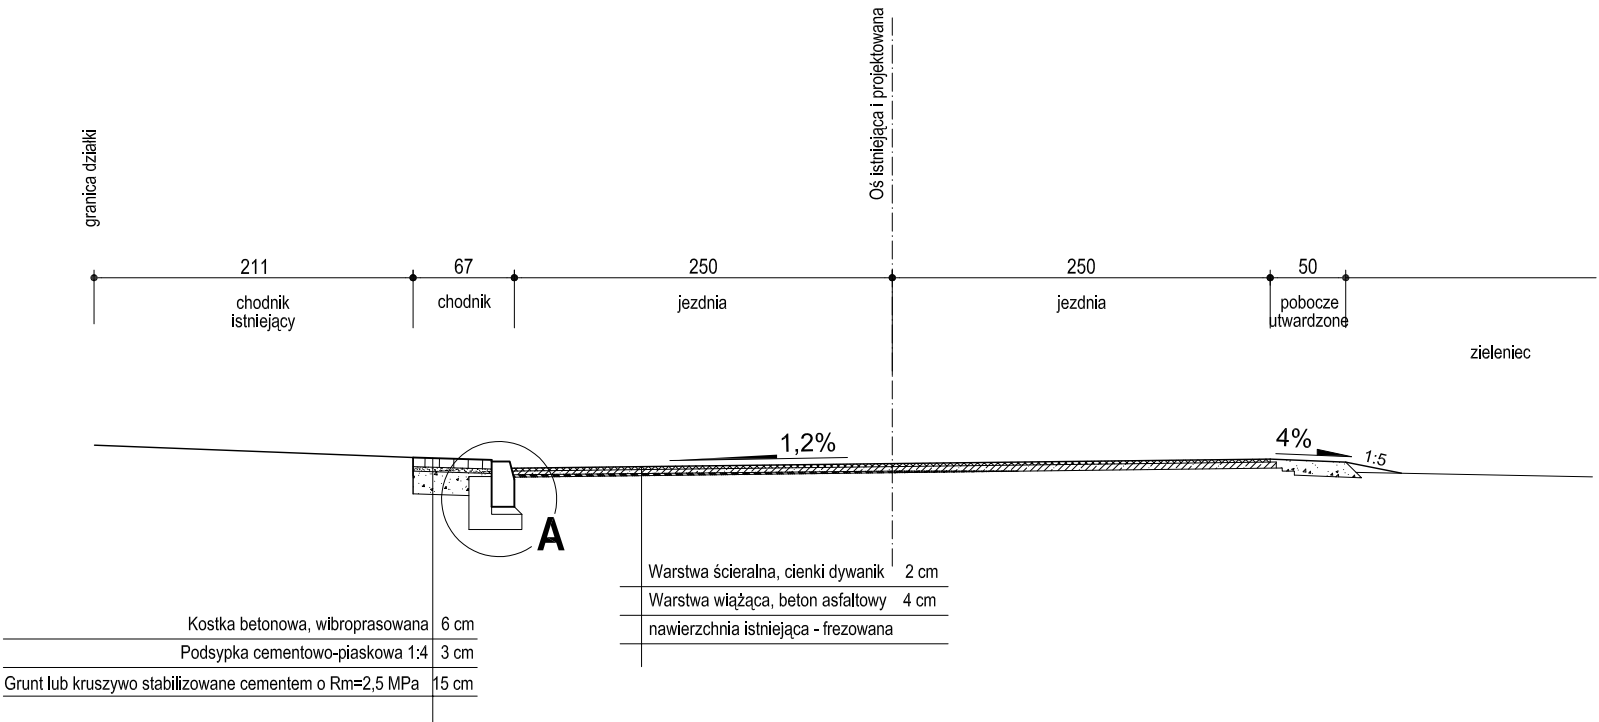


<div><div>BI</div><div>BIURO INWESTYCYJNE PROJEKTOWANIE I NADZORY inż. Wincenty Kulbacki 82-300 Elbląg, ul. Jana III Sobieskiego 25 tel. 055 235 71 78 0501 64 73 73 e-mail: wincenty.kulbacki@neostrada.pl</div></div>			
Nazwa obiektu	Przebudowa drogi powiatowej Nr 2332G Drewnica - rz. Wisła (dz. nr 216/2, 348, 344/5, 207)		
Adres obiektu	Powiat: Nowy Dwór Gdański	Gmina: Stegna	
Inwestor	Zarząd Dróg Powiatowych w Nowym Dworze Gdańskim		Stadium opracowania P.B.W.
Tytuł opracowania	PRZEKROJE KONSTRUKCYJNE Przebudowa drogi powiatowej Nr 2332G Drewnica - rz. Wisła		Branża drogi
Zespół projektowy	imię i nazwisko	nr uprawnień	podpis Data opracowania
Opracował	inż. Marcin RYSIK		02/2009
Projektował	inż. Wincenty KULBACKI	156/01/OL	Rys nr : 6/1
Sprawdził	inż. Zbigniew KUŚMIERZ	154/01/OL	Skala 1:50

PRZEKROJE KONSTRUKCYJNE


skala 1:50

Przekrój A-A km 0+002,71

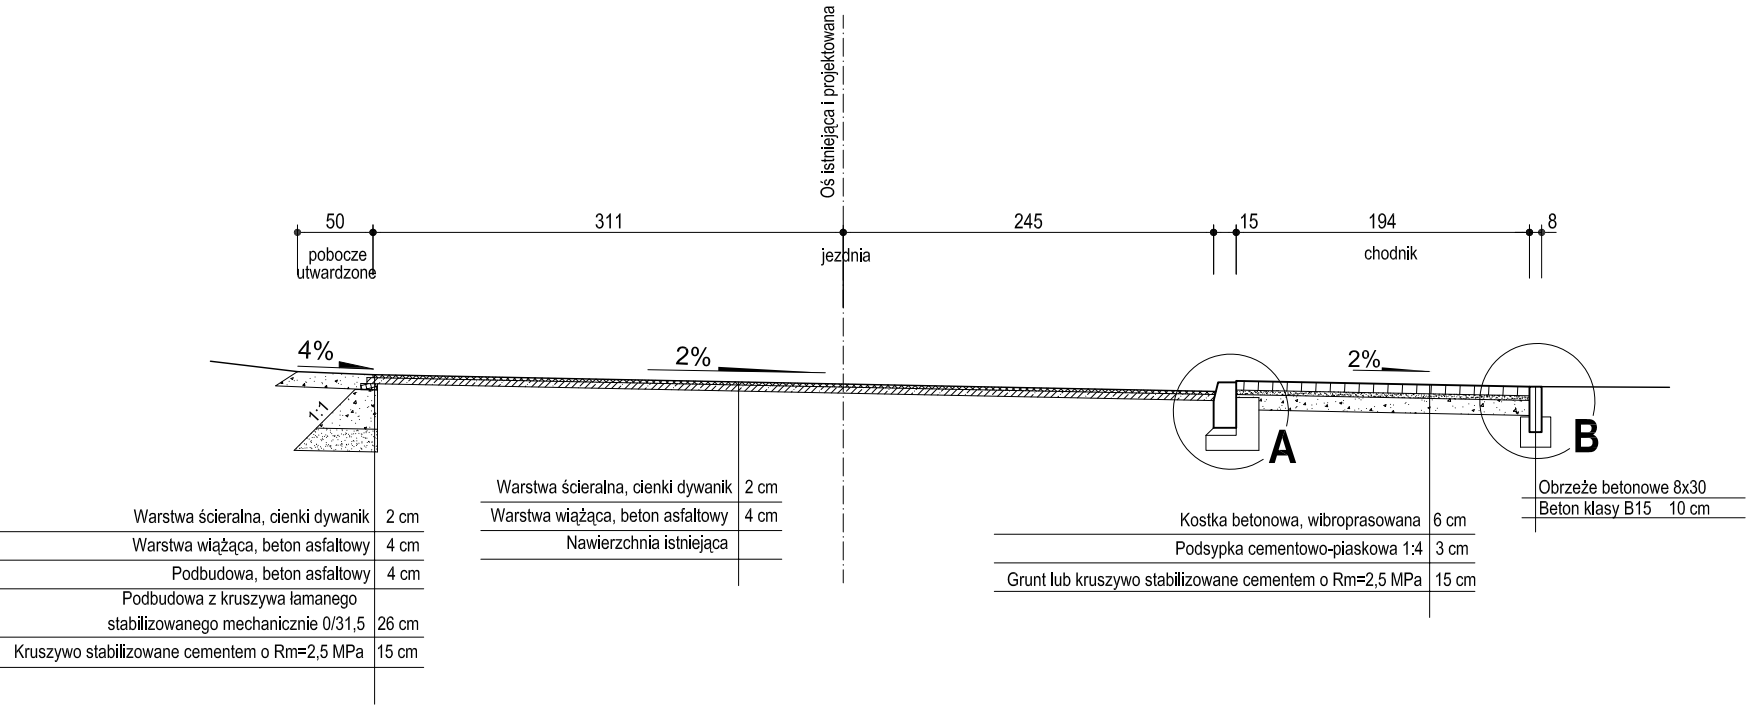


Szczegół A

Skala 1:10

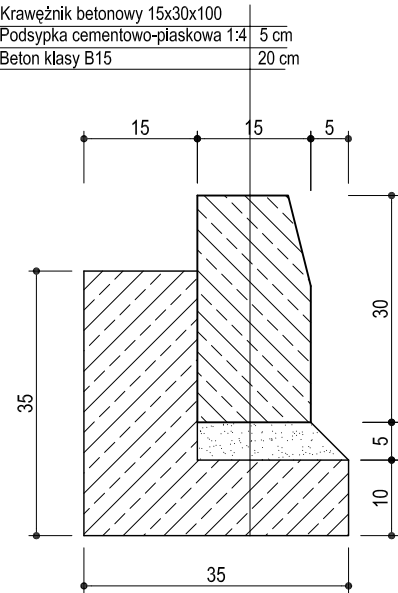


Szczegół B

Skala 1:10

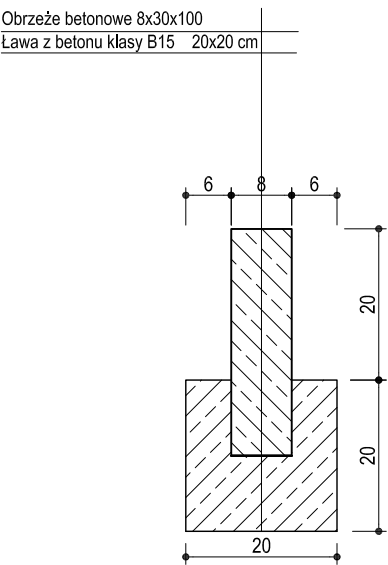


Szczegół C

Skala 1:10

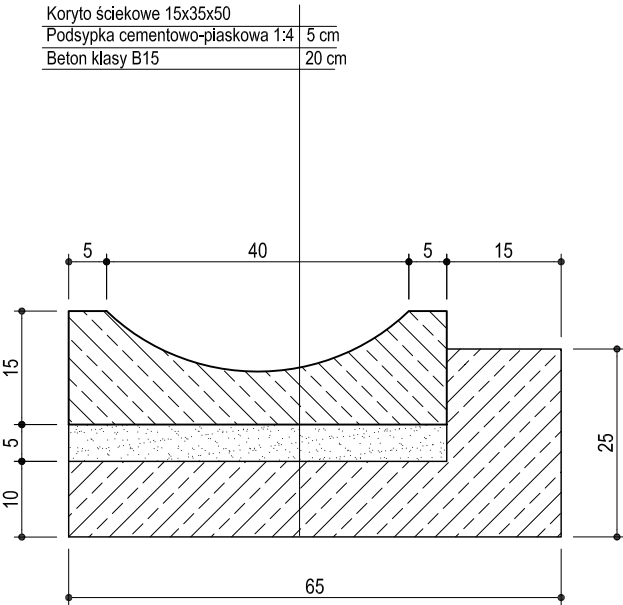


<div><div>BI</div><div>BIURO INWESTYCYJNE PROJEKTOWANIE I NADZORY inż. Wincenty Kulbacki 82-300 Elbląg, ul. Jana III Sobieskiego 25 tel. 055 235 71 78 0501 64 73 73 e-mail: wincenty.kulbacki@neostrada.pl</div></div>				
Nazwa obiektu	Przebudowa drogi powiatowej Nr 2332G Drewnica - rz. Wisła (dz. nr 216/2, 348, 344/5, 207)			
Adres obiektu	Powiat: Nowy Dwór Gdański	Gmina: Stegna		
Inwestor	Zarząd Dróg Powiatowych w Nowym Dworze Gdańskim			Stadium opracowania P.B.W.
Tytuł opracowania	PRZEKROJE KONSTRUKCYJNE Przebudowa drogi powiatowej Nr 2332G Drewnica - rz. Wisła			Branża drogi
Zespół projektowy	imię i nazwisko	nr uprawnień	podpis	Data opracowania
Opracował	inż. Marcin RYSIK			02/2009
Projektował	inż. Wincenty KULBACKI	156/01/OL		Rys nr: 6/2
Sprawił	inż. Zbigniew KUŚMIERZ	154/01/OL		Skala 1:50

PRZEKRÓJ KONSTRUKCYJNY I - I

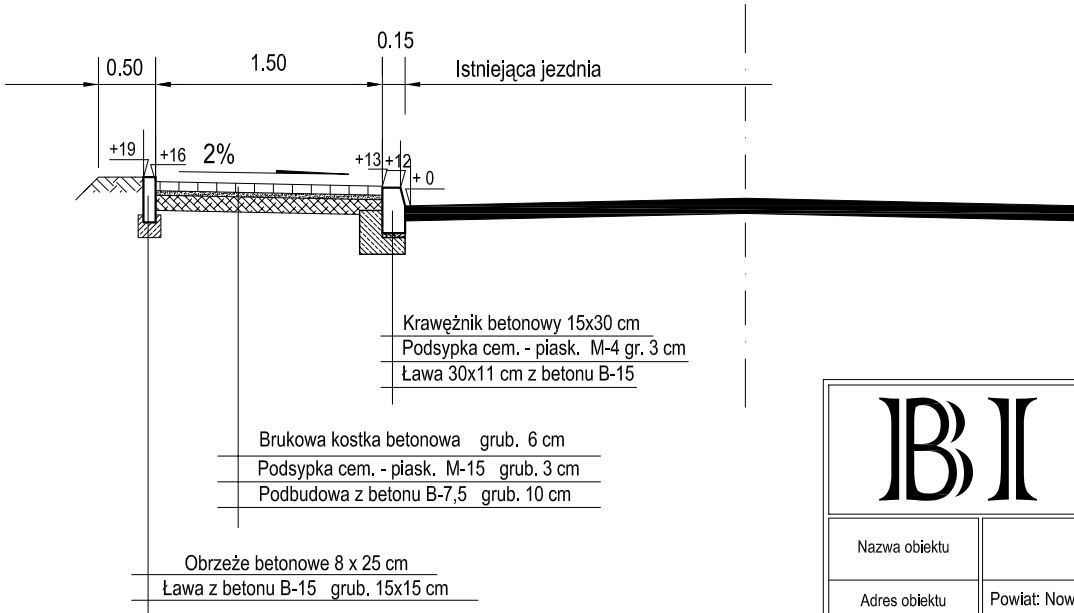

		BIURO INWESTYCYJNE PROJEKTOWANIE I NADZORY inż. Wincenty Kulbacki 82-300 Elbląg, ul. Jana III Sobieskiego 25 tel. 055 235 71 78 0501 64 73 73 e-mail: wincenty.kulbacki@neostrada.pl	
Nazwa obiektu	Przebudowa drogi powiatowej Nr 2332G DREWNIKA - rz. Wisła (dz. nr 216/2, 348, 344/5, 207)		
Adres obiektu	Powiat: Nowy Dwór Gdański Gmina: Stegna		
Investor	Zarząd Dróg Powiatowych w Nowym Dworze Gdańskim		Stadium opracowania P.B.W.
Tytuł opracowania	PRZEKROJE KONSTRUKCYJNE Przebudowa drogi powiatowej Nr 2332G DREWNIKA - rz. Wisła		Branża drogi
Zespół projektowy	imię i nazwisko	nr uprawnień	podpis
Opracował	inż. Marcin RYSIK		
Projektował	inż. Wincenty KULBACKI	156/01/OL	Rys nr : 6/3
Kierownik Biura	inż. Wincenty KULBACKI	156/01/OL	Skala 1:50

PRZEKRÓJ KONSTRUKCYJNY II - II

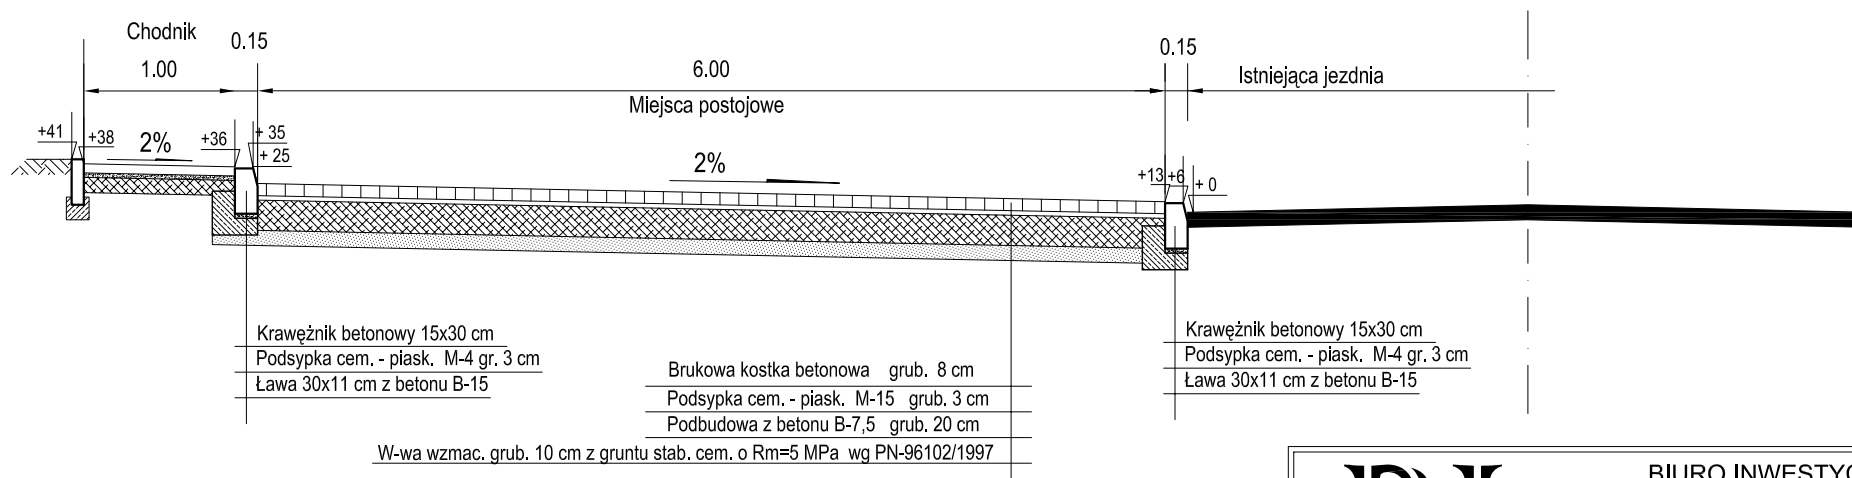

BIURO

**BIURO INWESTYCYJNE
PROJEKTOWANIE I NADZORY**


inż. Wincenty Kulbacki

82-300 Elbląg, ul. Jana III Sobieskiego 25

tel. 055 235 71 78 0501 64 73 73 e-mail: wincenty.kulbacki@neostrada.pl

Nazwa obiektu	Przebudowa drogi powiatowej Nr 2332G Drewnica - rz. Wisła (dz. nr 216/2, 348, 344/5, 207)			
Adres obiektu	Powiat: Nowy Dwór Gdański Gmina: Stegna			
Inwestor	Zarząd Dróg Powiatowych w Nowym Dworze Gdańskim			Stadium opracowania
Tytuł opracowania	PRZEKROJE KONSTRUKCYJNE Przebudowa drogi powiatowej Nr 2332G Drewnica - rz. Wisła			P.B.W.
				Branża
Zespół projektowy	imię i nazwisko	nr uprawnień	podpis	Data opracowania
Opracował	inż. Marcin RYSIK			02/2009
Projektował	inż. Wincenty KULBACKI	156/01/OL		Rys nr: 6/4
Kierownik Biura	inż. Wincenty KULBACKI	156/01/OL		Skala 1:50

PRZEKRÓJ KONSTRUKCYJNY III - III

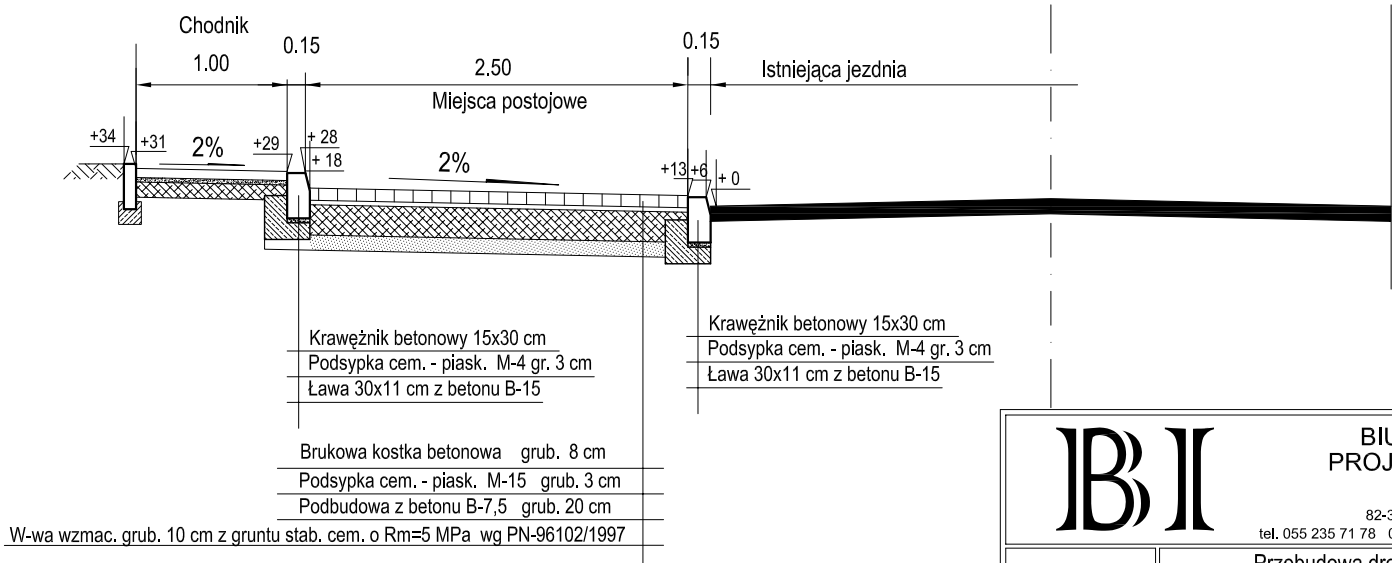

BIURO


**BIURO INWESTYCYJNE
PROJEKTOWANIE I NADZORY**

inż. Wincenty Kulbacki

82-300 Elbląg, ul. Jana III Sobieskiego 25
tel. 055 235 71 78 0501 64 73 73 e-mail: wincenty.kulbacki@neostrada.pl

Nazwa obiektu	Przebudowa drogi powiatowej Nr 2332G Drewnica - rz. Wisła (dz. nr 216/2, 348, 344/5, 207)			
Adres obiektu	Powiat: Nowy Dwór Gdański Gmina: Stegna			
Inwestor	Zarząd Dróg Powiatowych w Nowym Dworze Gdańskim			Stadium opracowania P.B.W.
Tytuł opracowania	PRZEKROJE KONSTRUKCYJNE Przebudowa drogi powiatowej Nr 2332G Drewnica - rz. Wisła			Branża drogi
Zespół projektowy	imię i nazwisko	nr uprawnień	podpis	Data opracowania
Opracował	inż. Marcin RYSIK			02/2009
Projektował	inż. Wincenty KULBACKI	156/01/OL		Rys nr: 6/5
Kierownik Biura	inż. Wincenty KULBACKI	156/01/OL		Skala 1:50

BALUSTRADA RUROWA

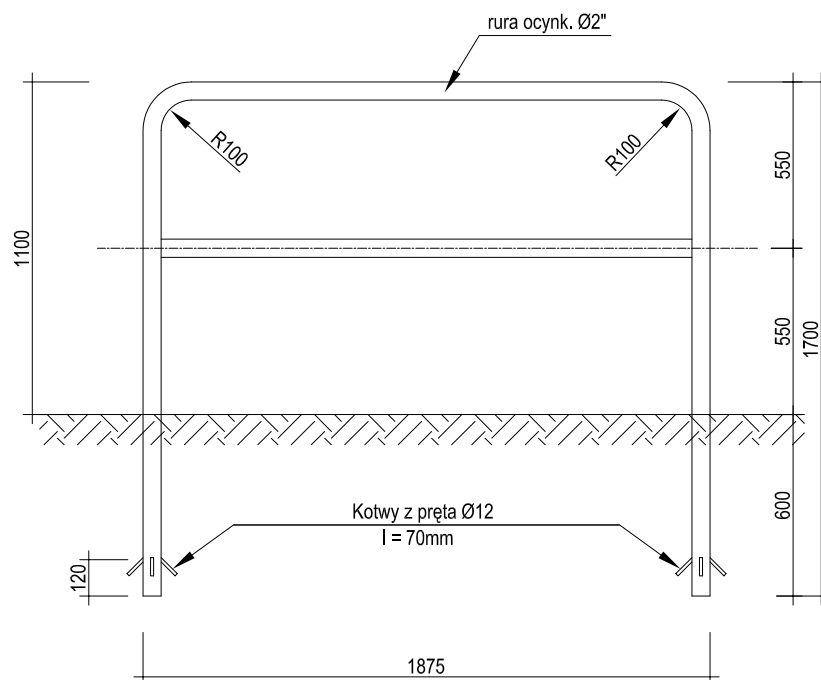

UWAGA: Malowanie - kolor żółty farbą proszkową

<div></div> <div><div>BIURO INWESTYCYJNE PROJEKTOWANIE I NADZORY</div><div>inż. Wincenty Kulbacki</div><div>82-300 Elbląg, ul. Jana III Sobieskiego 25 tel. 055 235 71 78 0501 64 73 73 e-mail: wincenty.kulbacki@neostrada.pl</div></div>				
Nazwa obiektu	Przebudowa drogi powiatowej Nr 2332G Drewnica - rz. Wisła (dz. nr 216/2, 348, 344/5, 207)			
Adres obiektu	Powiat: Nowy Dwór Gdański Gmina: Stegna			
Inwestor	Zarząd Dróg Powiatowych w Nowym Dworze Gdańskim			Stadium opracowania
Tytuł opracowania	PORĘCZ CHODNIKOWA Przebudowa drogi powiatowej Nr 2332G Drewnica - rz. Wisła			P.B.W. Branża drogi
Zespół projektowy	imię i nazwisko	nr uprawnień	podpis	Data opracowania
Opracował	inż. Marcin RYSIK			02/2009
Projektował	inż. Wincenty KULBACKI	156/01/OL		Rys nr : 6/6
Kierownik Biura	inż. Wincenty KULBACKI	156/01/OL		Skala 1:25