


SCHEMAT OGRODZENIA OCHRONNEGO H=400cm Z SIATKI POWLEKANEJ

Poprzeczka wzmocniająca: profil $\phi 50$,
malowany proszkowo, kolor: zielony.
Na całym obwodzie ogrodzenia.

Siatka stalowa ocynkowana z pokryciem PCV
średnica drutu min. 2.5mm (mierzona bez powłoki)
wymiar oczka 45x45mm
kolor: zielony

Linki napinające

Stup narożny $\phi 90$, malowany
proszkowo, kolor: zielony

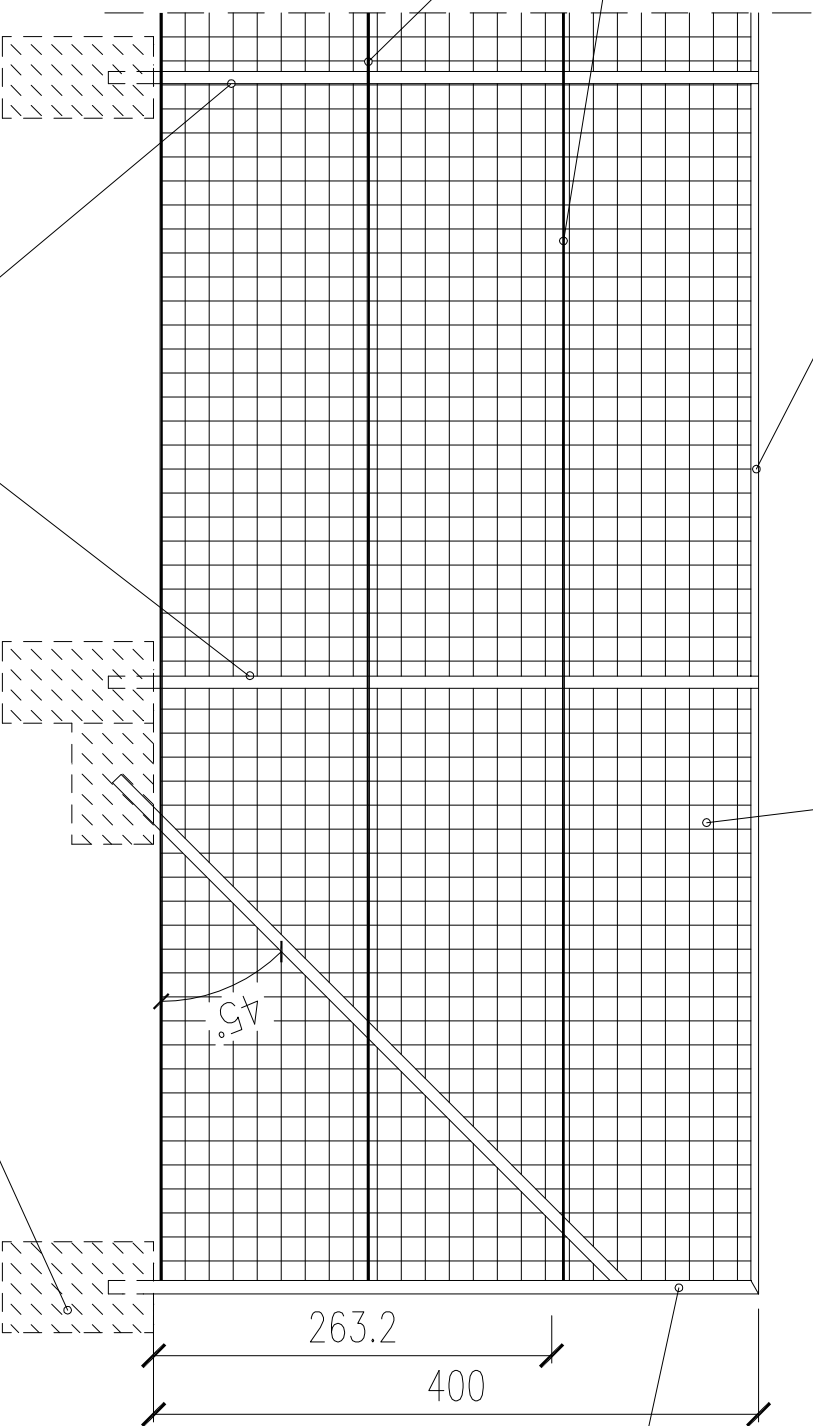

Stup "przelotowy" $\phi 80$, malowany
proszkowo, kolor: zielony

Stopy fundamentowe

EWA STEFANISZYN 82-300 ELBLĄG UL. SZANCOWA 2A/14	
PROJEKT BUDOWLANY BOISKA WIELOFUNKCYJNEGO O NAMERZCHNI POLURETANOWEJ PRZY ZESPOLE SZKÓŁ NR 1 W NOWYM DWORZE GDNSKIM PRZY UL. 3 MAJA 3	
INWESTOR: STAROSTWO POWIATOWE W NOWYM DWORZE GDANSKIM UL. SIKORSKIEGO 23, 82-100 NOWY DWÓR GDANSKI	
Nazwa rys.:	BOISKA
SCHEMAT OGRODZENIA	Skala: 1:50
04.2007	
Autor opracowania:	mgr inż. arch. Piotr Pątdyno upr. nr 02/2000/OL
Opracował:	mgr inż. arch. Paweł Rzeżczycki
Sprawdzący:	mgr inż. arch. Aneta Weichhaus upr. nr 104/01/OL