


Detail A – przekrój

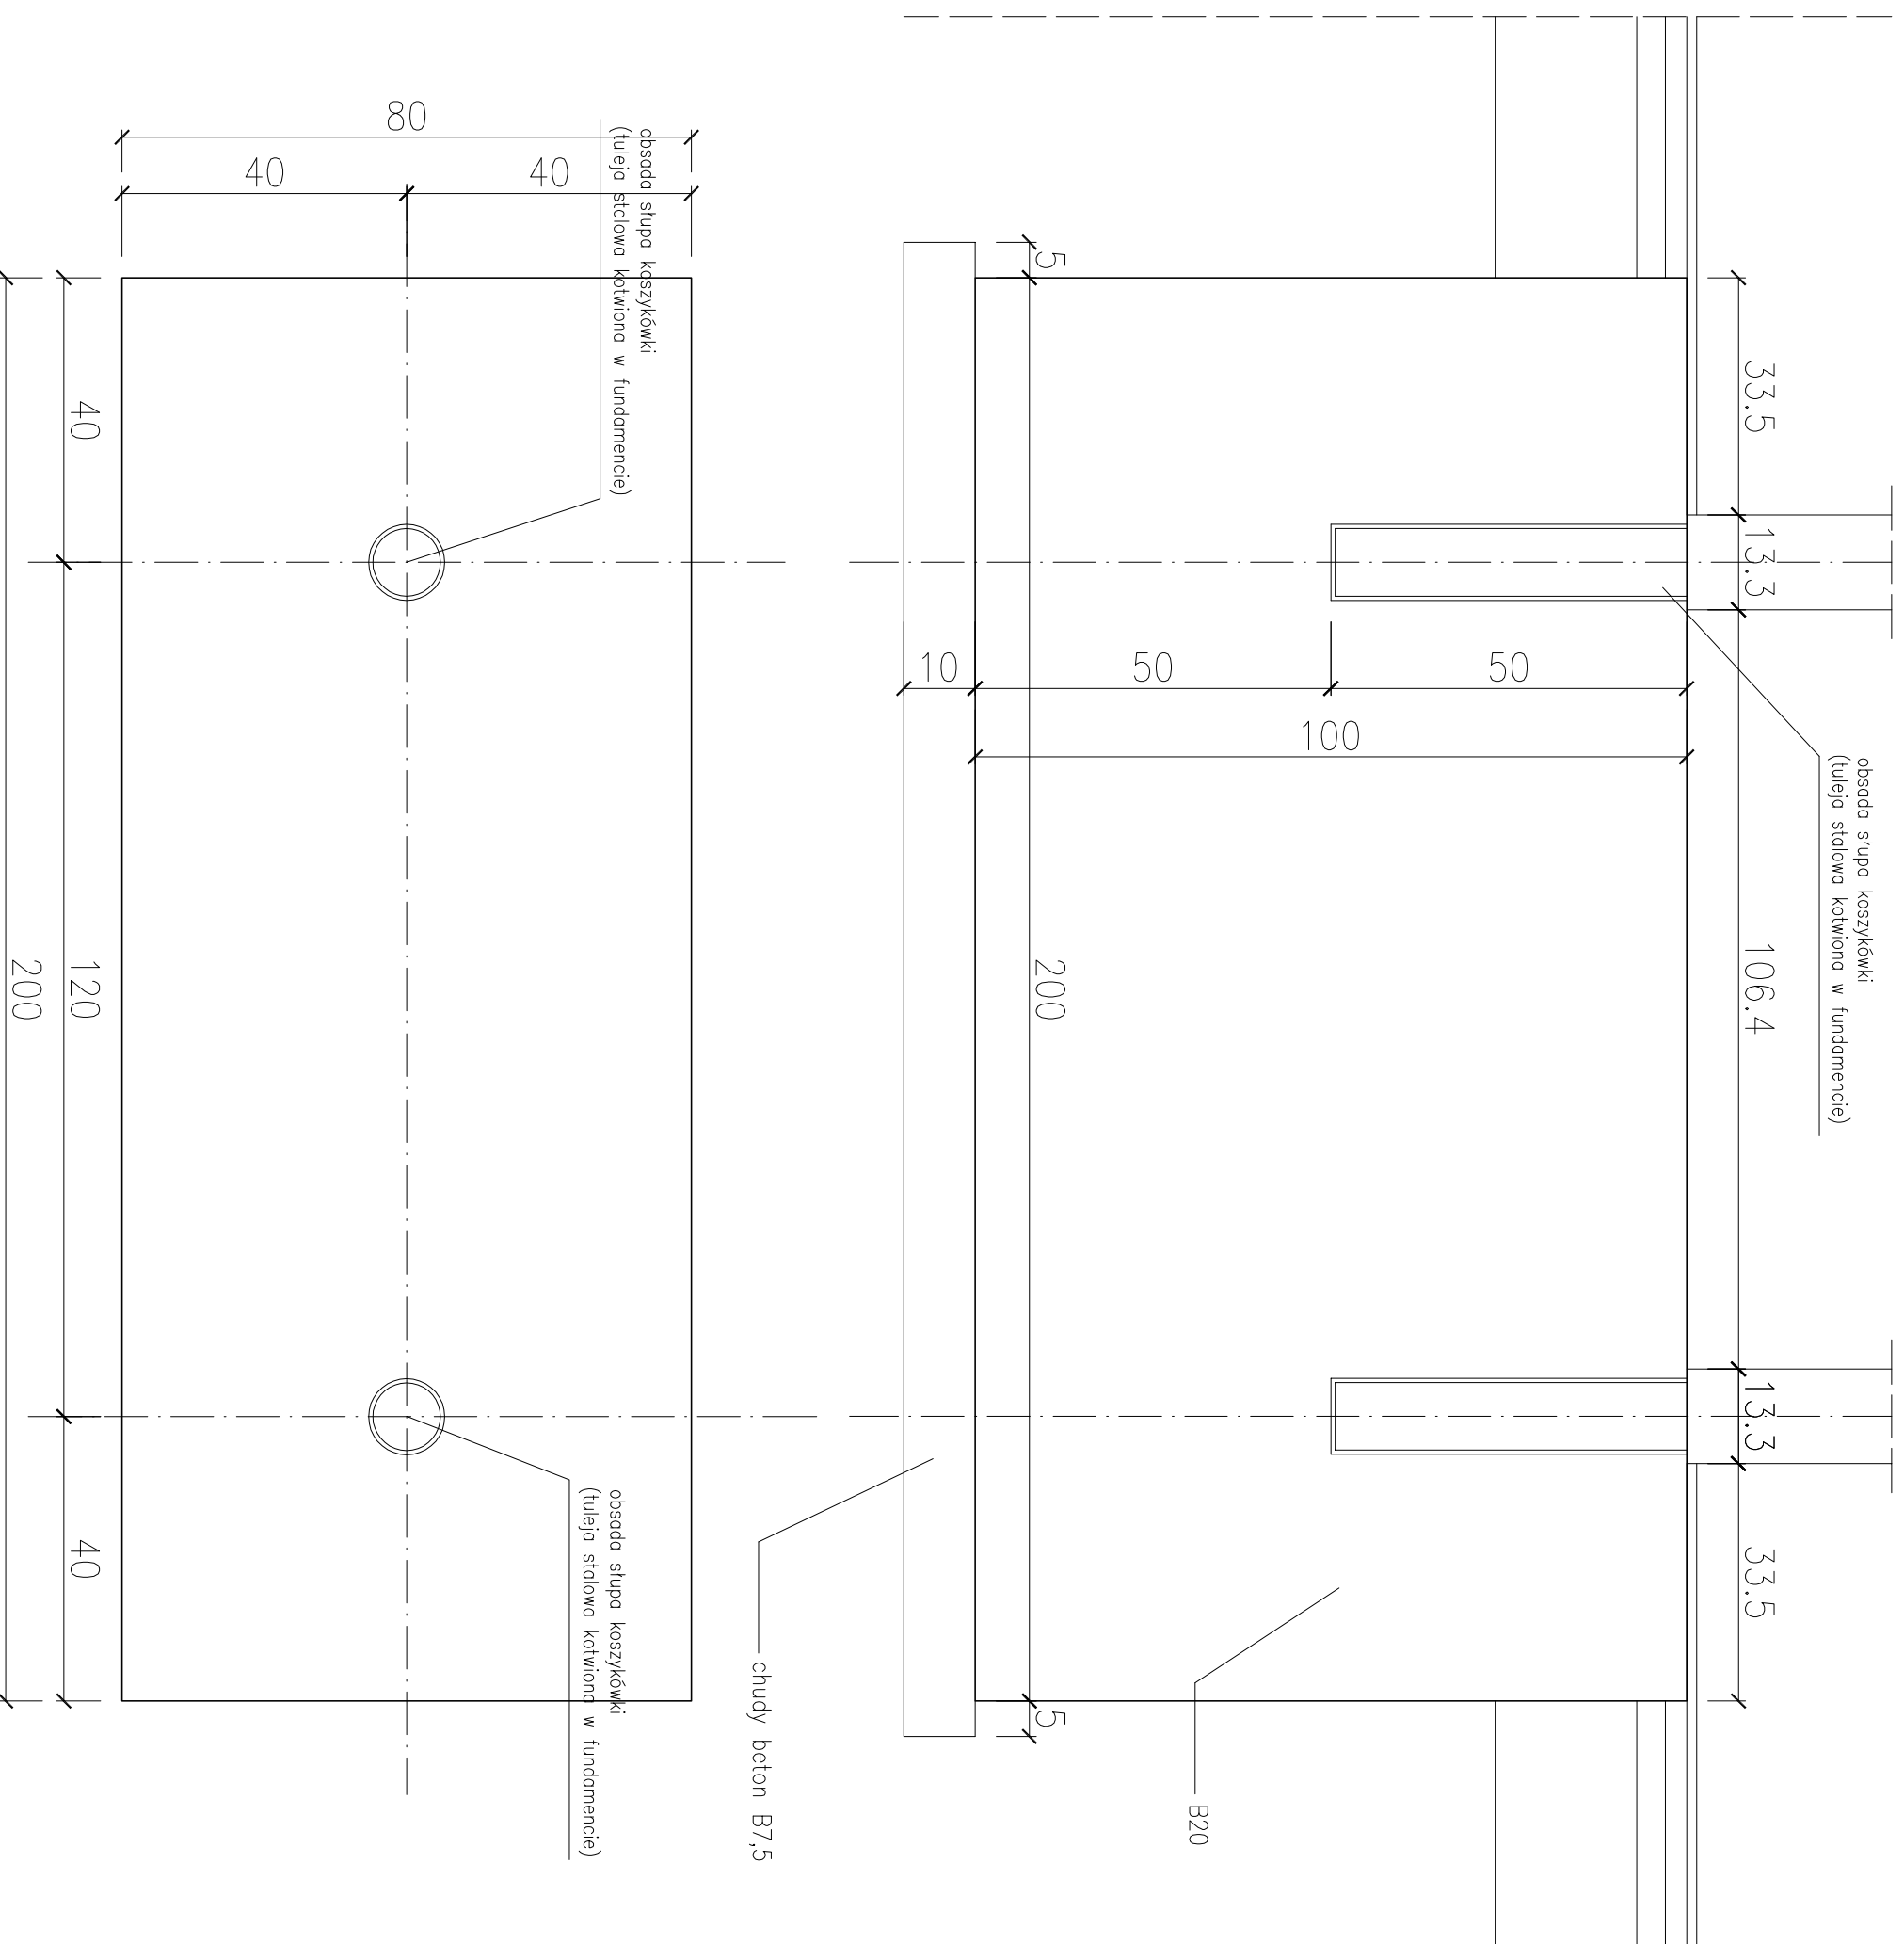

PROJECT-SYSTEM <small>02-123 WARSZAWA, UL. KOROTNIJSKIEGO 23 02-224 EBIŁAG UL. KUMIELI 1-2, TEL: 0-55/2363777, 2371127, 2371129 82-300 EBIŁAG UL. KUMIELI 1-2, TEL: 0-55/2363777, 2371127, 2371129</small>	
<small>PROJEKT BUDOWLANY BOISKA WIELOFUNKCYJNEGO O NAWIERZCHNI POLIURETANOWEJ PRZY ZESPOLE SZKÓŁ NR 1 W NOWYM DWORZIE GŃSKIM PRZY UL. 3 MAJA 3</small>	
INWESTOR: STAROSTWO POWIATOWE W NOWYM DWORZIE GDŃSKIM UL. SIKORSKIEGO 23, 82-100 NOWY DWÓR GDŃSKI	
Nazwa rys.:	A-6
DETAL A	Skala: 1:5 04.2007
Autor opracowania:	mgr inż. arch. Piotr Patdynga upr. nr 02/2000/OL
Opracował:	mgr inż. arch. Paweł Rzeczycki
Sprawdzający:	mgr inż. arch. Aneta Weichhaus upr. nr 104/01/OL