


KĘPINY MAŁE - KĘPKI

KM 0+000 - 1+560

PRZEKRÓJ KONSTRUKCYJNY


skala 1:50

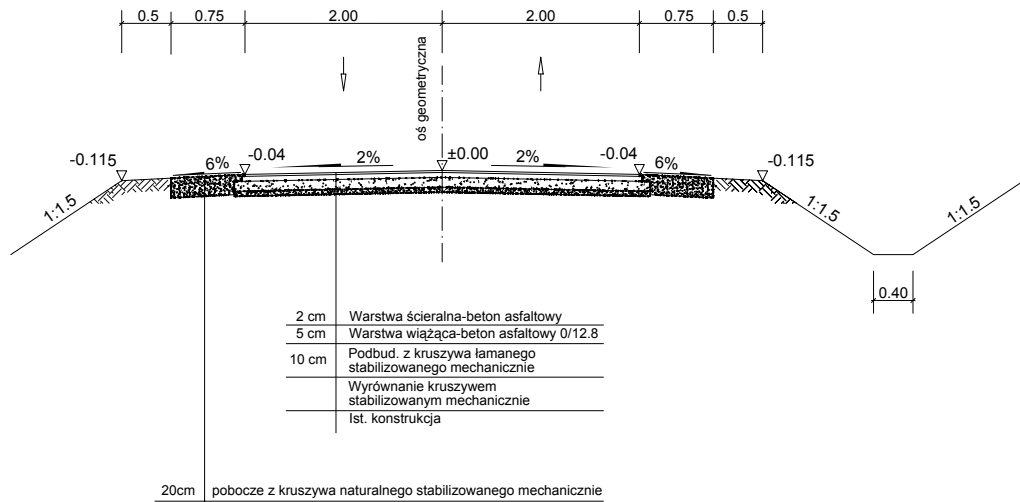

KĘPINY MAŁE - KĘPKI

PRZEKRÓJ KONSTRUKCYJNY W MIEJSCACH POSZERZEŃ NAWIERZCHNI

skala 1:50

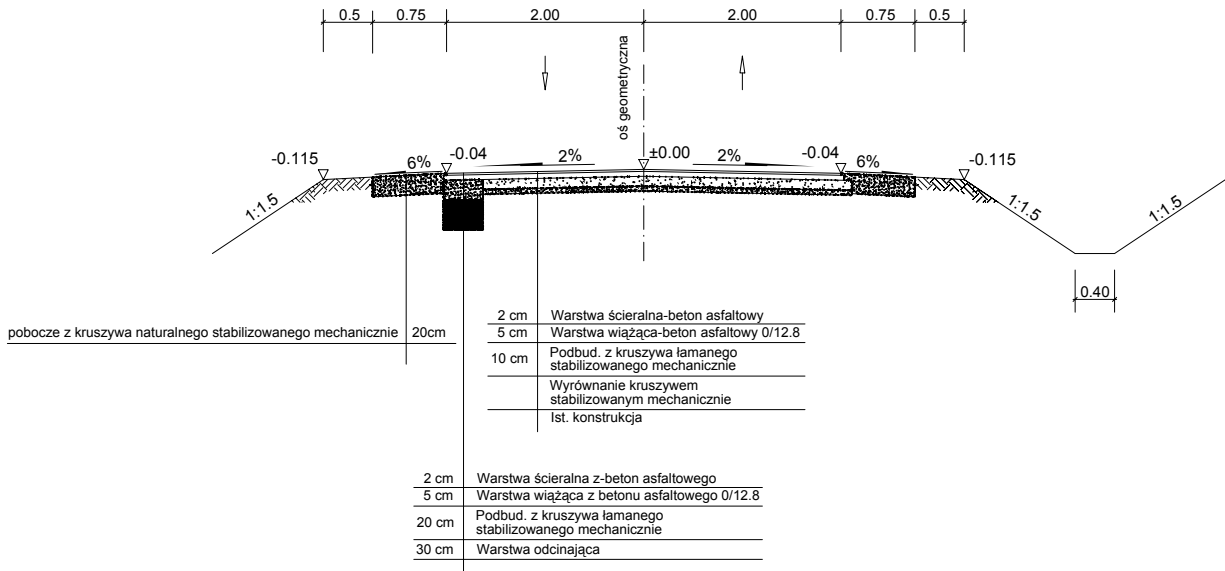

	Imię i nazwisko	Uprawnienia	Data i podpis	Nazwa dokumentacji	Egz. Nr
Projektował	inż. Marek Gierattowski	uprawniony projektant w zakresie dróg nr 1181/EL/87		Przebudowa drogi powiatowej nr 2319G Kępiny Małe - Kępki o długości 1560 m	
Data			Luty 2009	PRZEKRÓJ KONSTRUKCYJNY	Skala 1:50