

do celów projektowych

skala: 1 : 500

stan aktualny na dzień: 2009. 09. 01

Dziatko: 20/2

miasto: Nowy Dwór Gdański

woj: Pomorskie

powiat: Nowodworski

otreb: 04

Układ współrzędnych: "1965"

pozlom odniesienia: Kronstadt

wykonawca: Sebas'tian Kominski

GEODETA I STANOWIONY


int. Sehekon Kinniheli  
#2247

Pr. 18317

**UWAGA!**

1. Należy wykonać na podstawie materiałów udostępnianych przez POLD i K w Nowym Dworze Gdańskim i wykonanej aktualizacji.

2. Nie wyklucza się istnienia w terenie innych nie wykazanych na niniejszej mapie urządzeń podziemnych, które nie były zgłoszone do Inwentaryzacji.

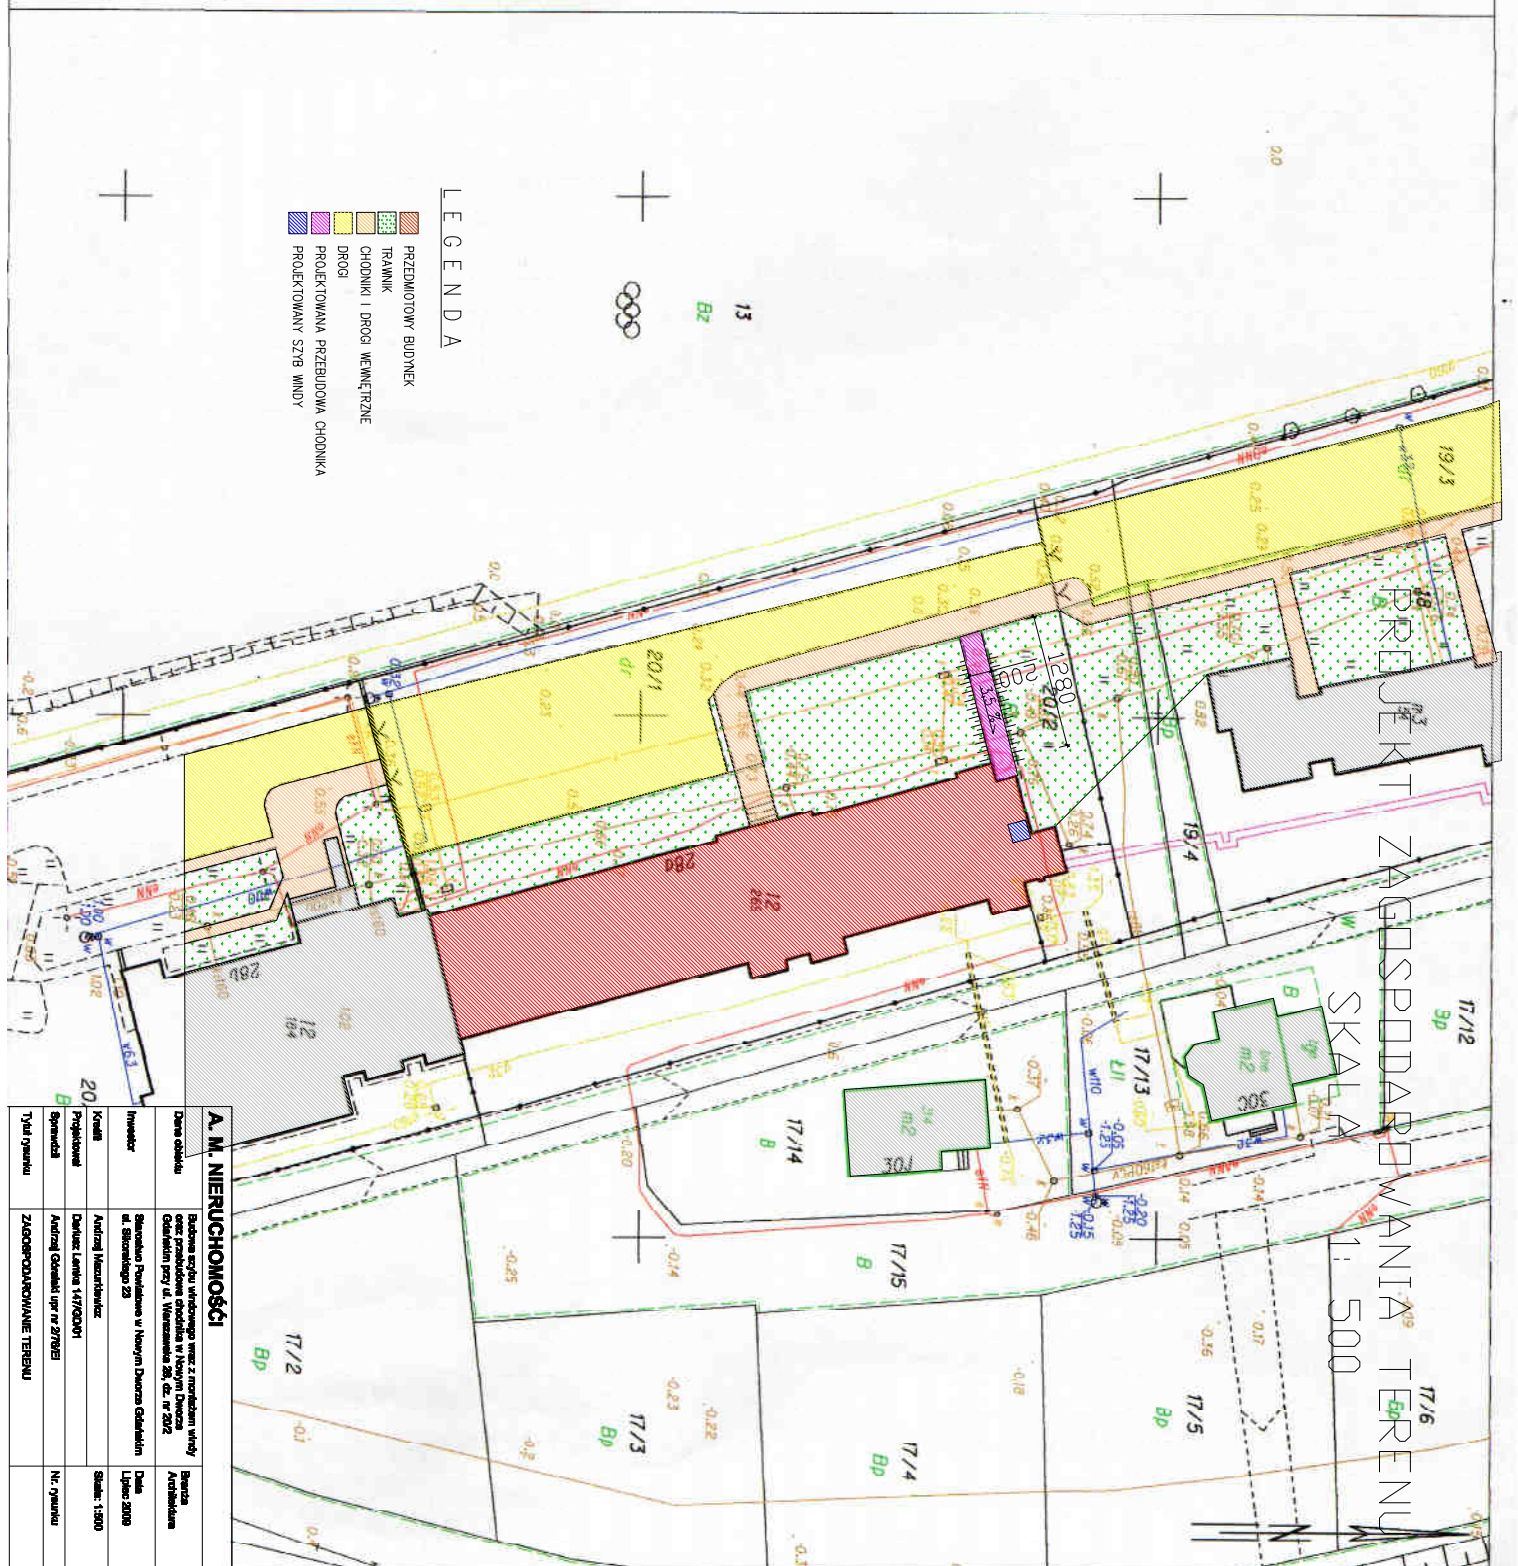

<b>A. M. NIERUCHOMOŚCI</b>		
